


平成八年三月

給水区域図

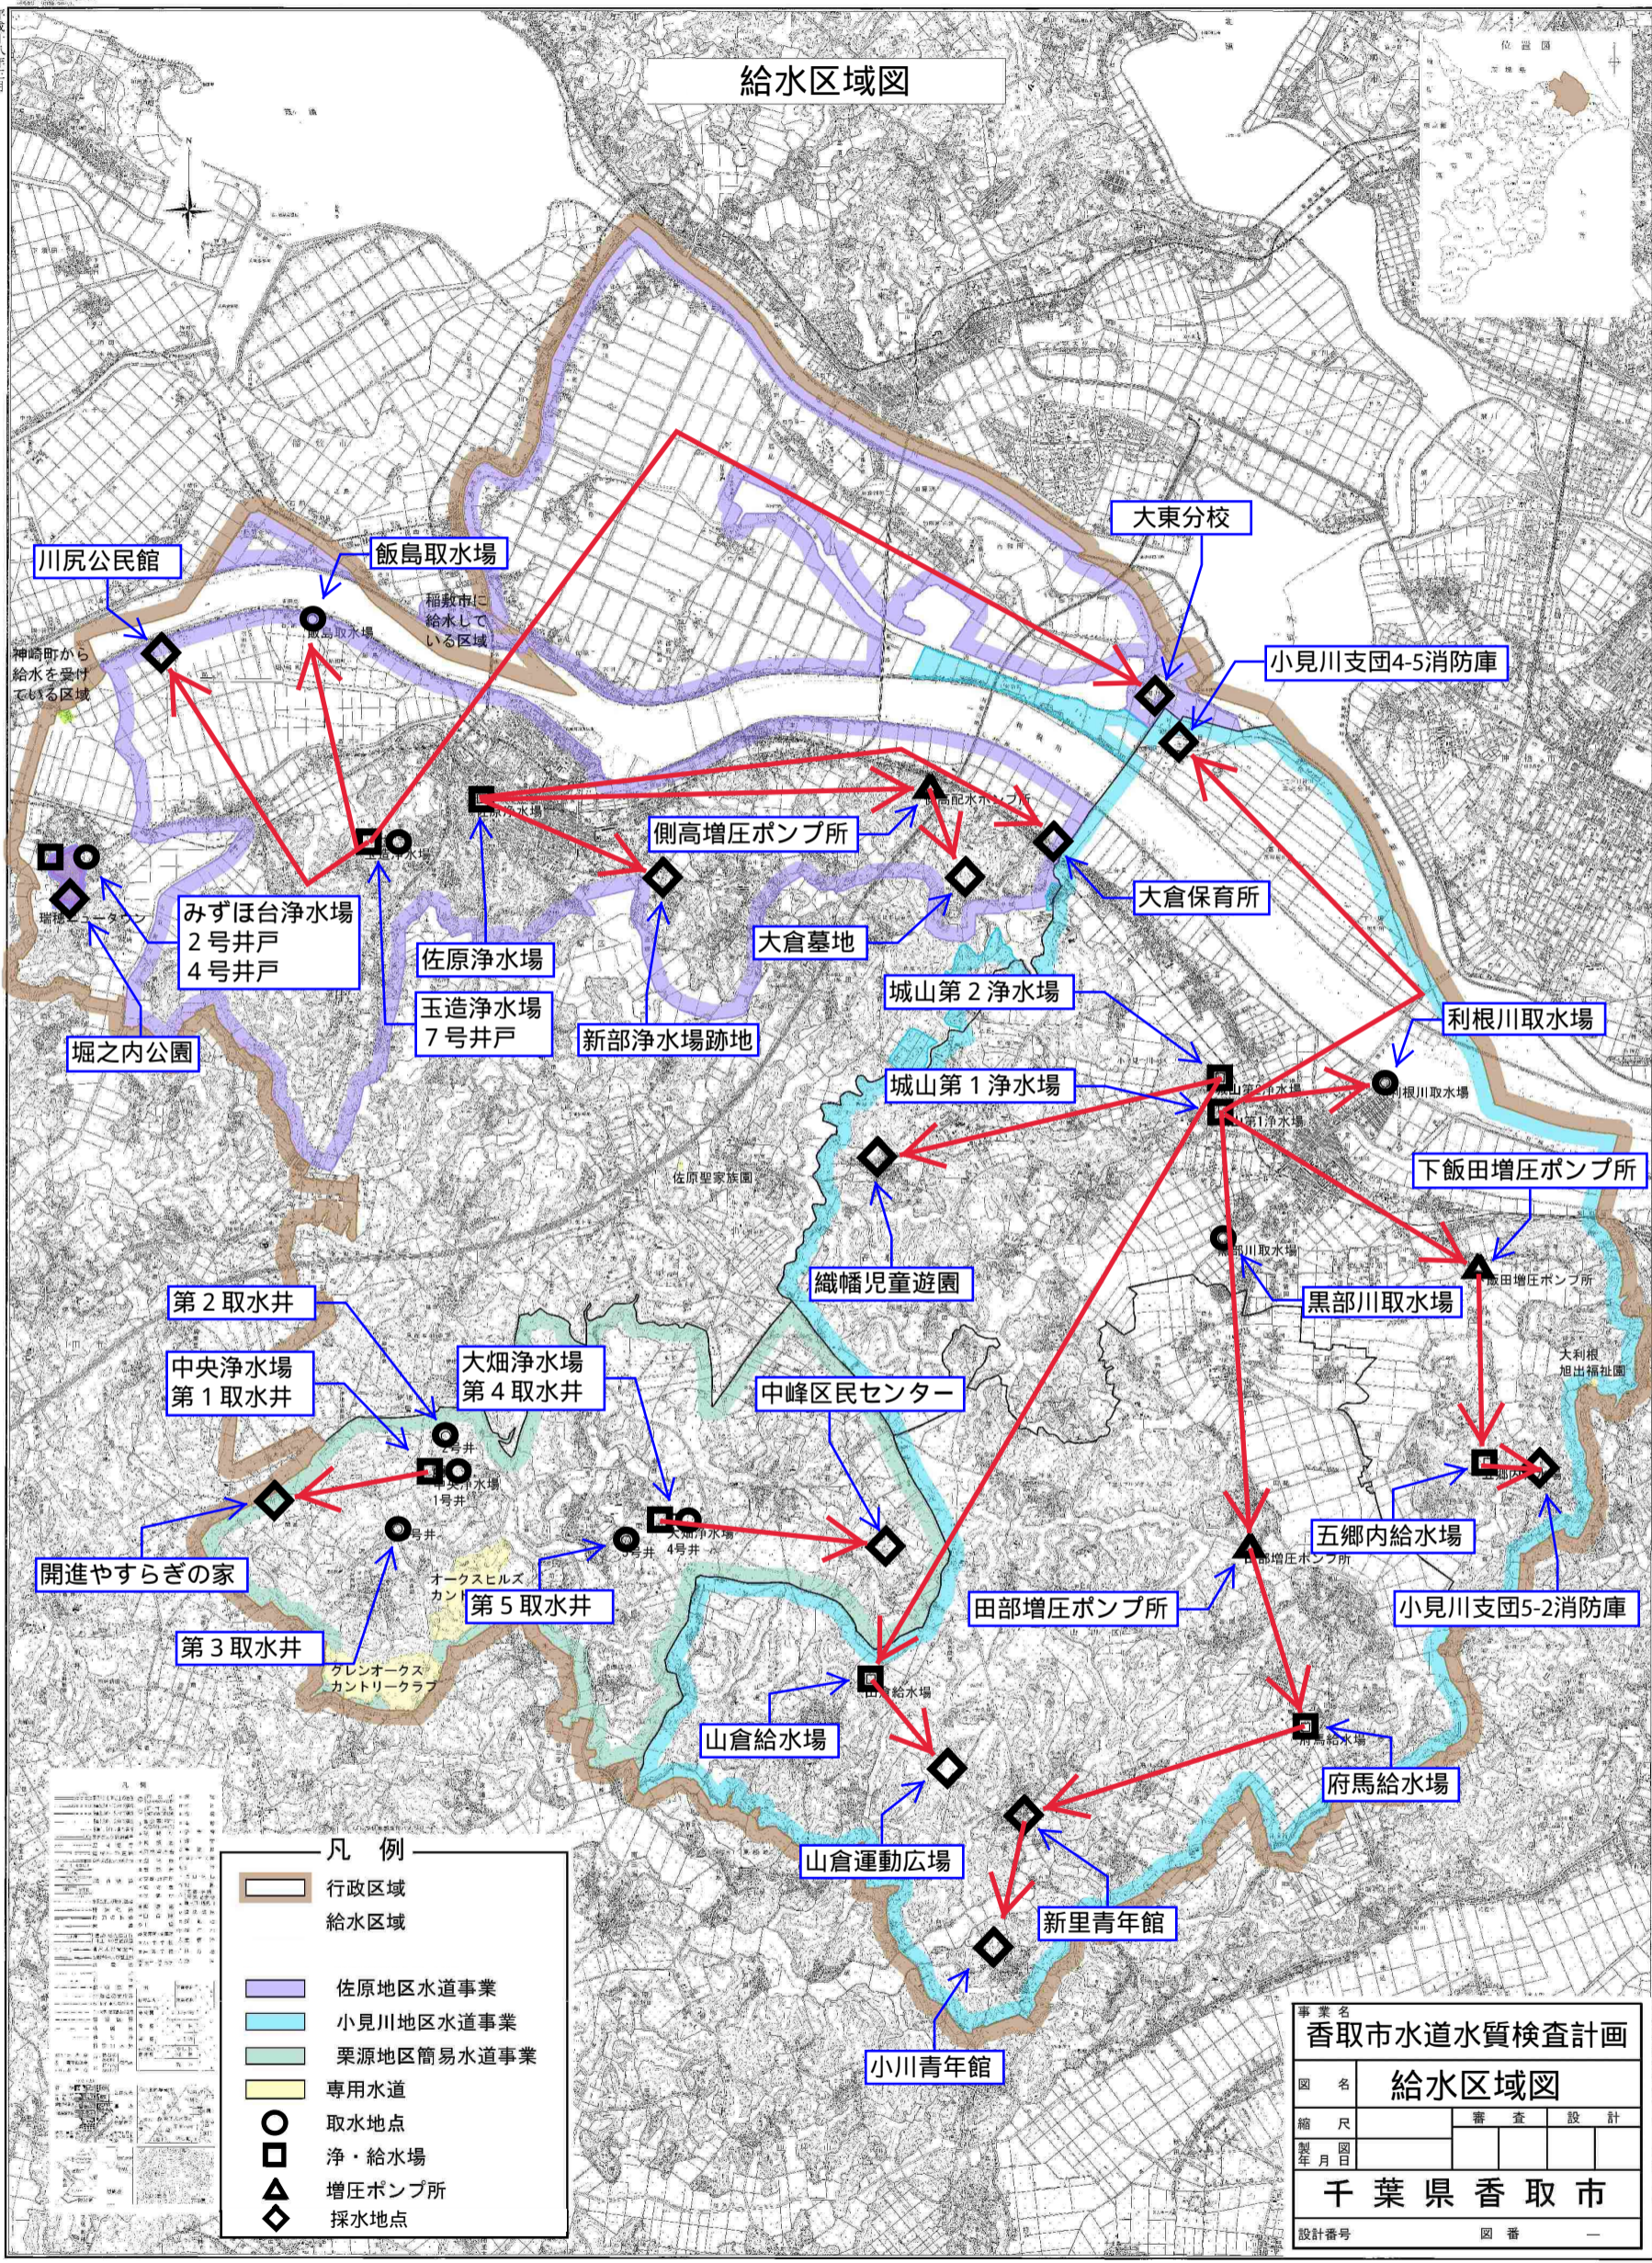

川尻公民館

飯島取水場

大東分校

小見川支団4-5消防庫

神崎町から給水を受けている区域

みずほ台浄水場
2号井戸
4号井戸

佐原浄水場
玉造浄水場
7号井戸

側高増圧ポンプ所

大倉墓地

大倉保育所

堀之内公園

新部浄水場跡地

城山第2浄水場

利根川取水場

城山第1浄水場

下飯田増圧ポンプ所

第2取水井

中央浄水場
第1取水井

大畑浄水場
第4取水井

中峰区民センター

黒部川取水場

開進やすらぎの家

第5取水井

織幡児童遊園

山倉取水場

第3取水井

田部増圧ポンプ所

五郷内給水場

小見川支団5-2消防庫

山倉給水場

府馬給水場

山倉運動広場

新里青年館

小川青年館

凡例

	行政区域
	給水区域
	佐原地区水道事業
	小見川地区水道事業
	栗源地区簡易水道事業
	専用水道
	取水地点
	浄・給水場
	増圧ポンプ所
	採水地点

事業名		香取市水道水質検査計画	
図名	給水区域図		
縮尺	審査	設計	
製年月日			
千葉県香取市			
設計番号	図番	-	

0 500 1000 2000