
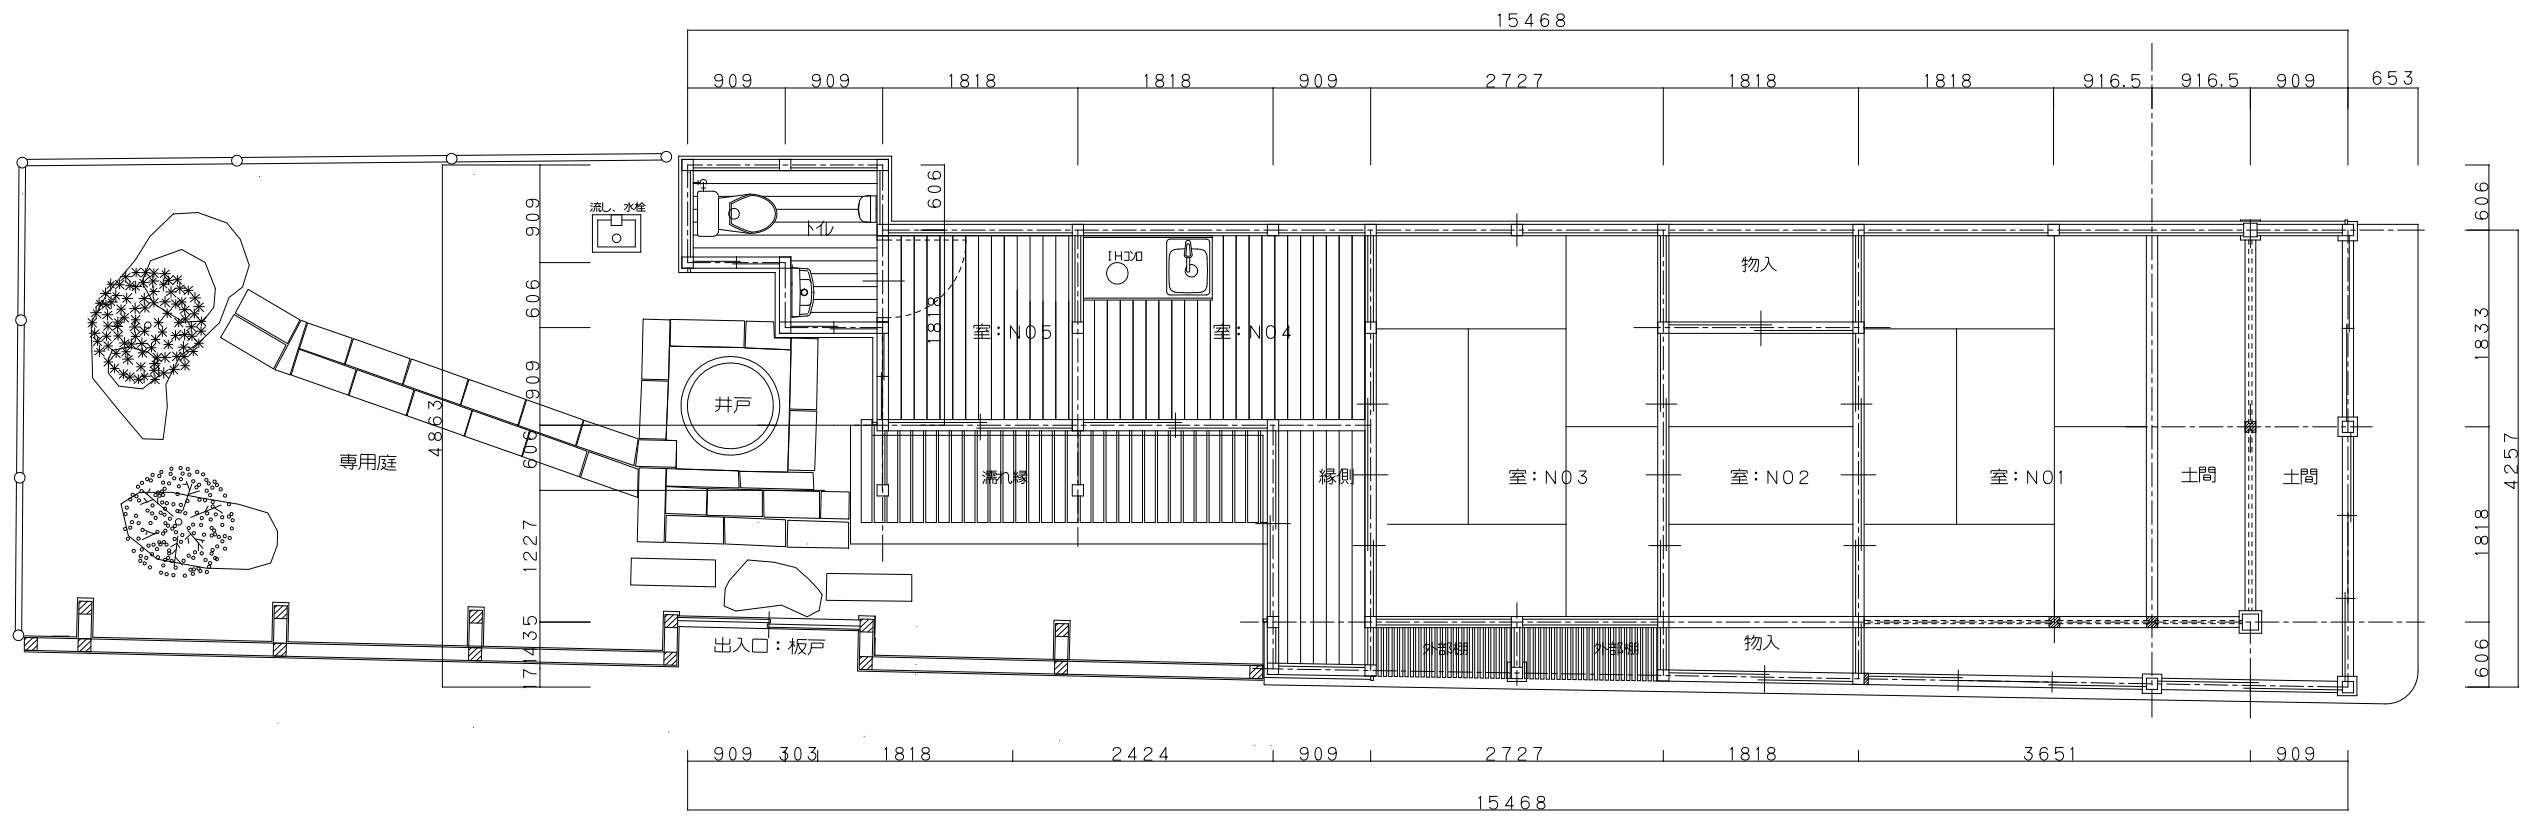


屋根伏図

中2階平面図、下屋根伏図

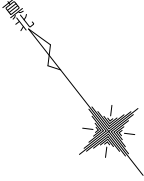

1階平面図

別紙 2 平面図