


图.8 污水处理构想图

香取市污水
適正处理构想图

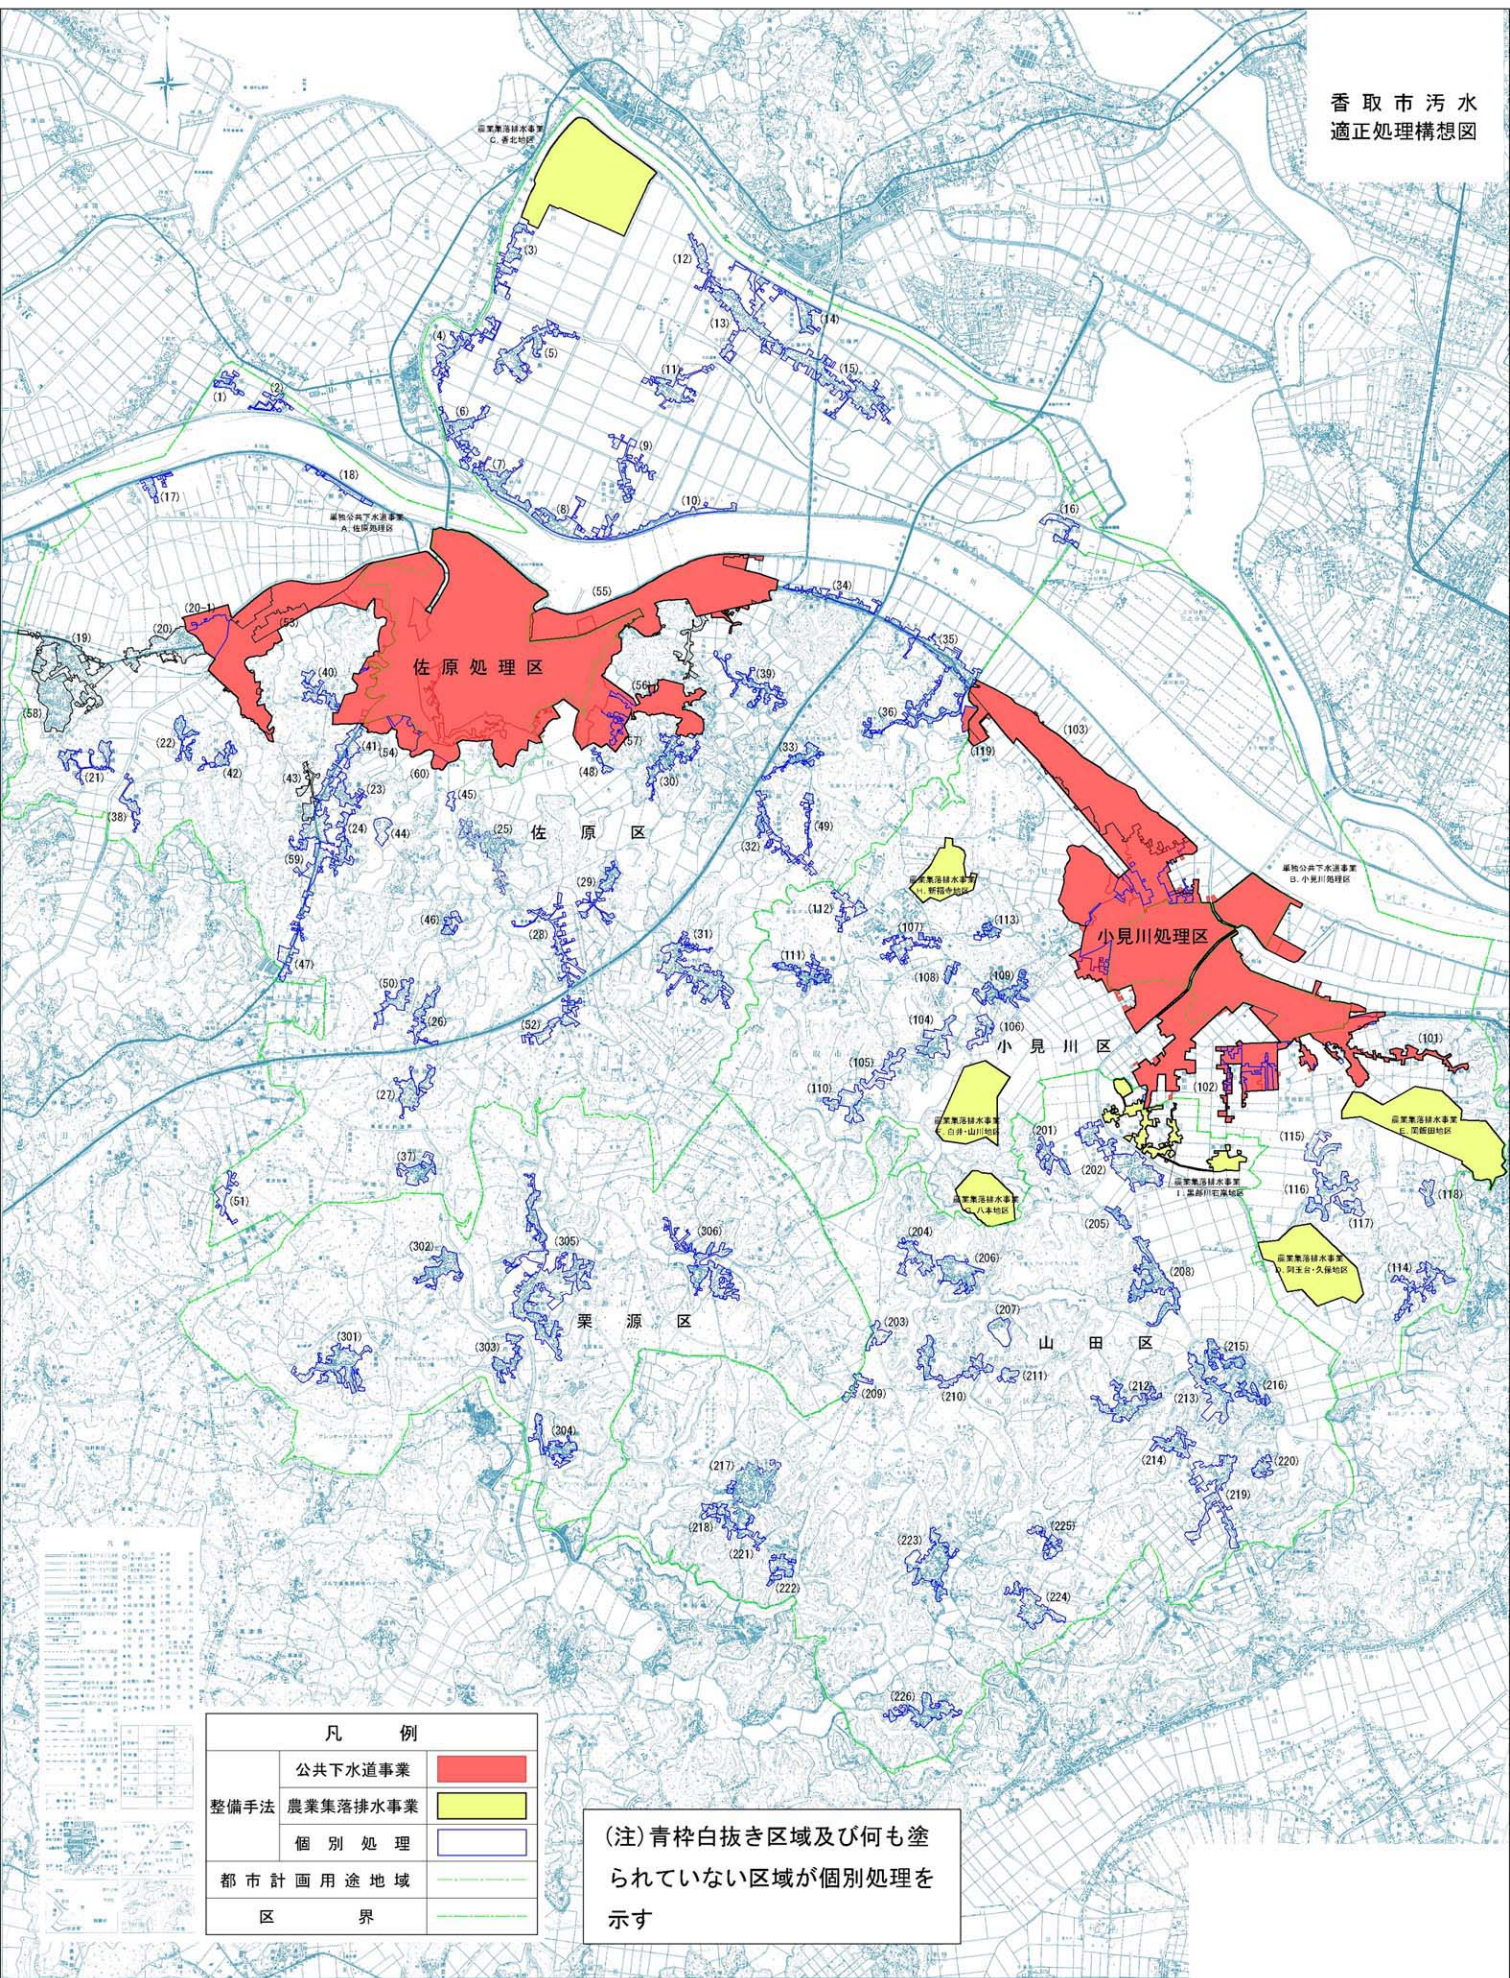

凡 例		
整備手法	公共下水道事業	
	農業集落排水事業	
	個別処理	
都市計画用途地域		
区 界		

(注) 青枠白抜き区域及び何も塗られていない区域が個別処理を示す