


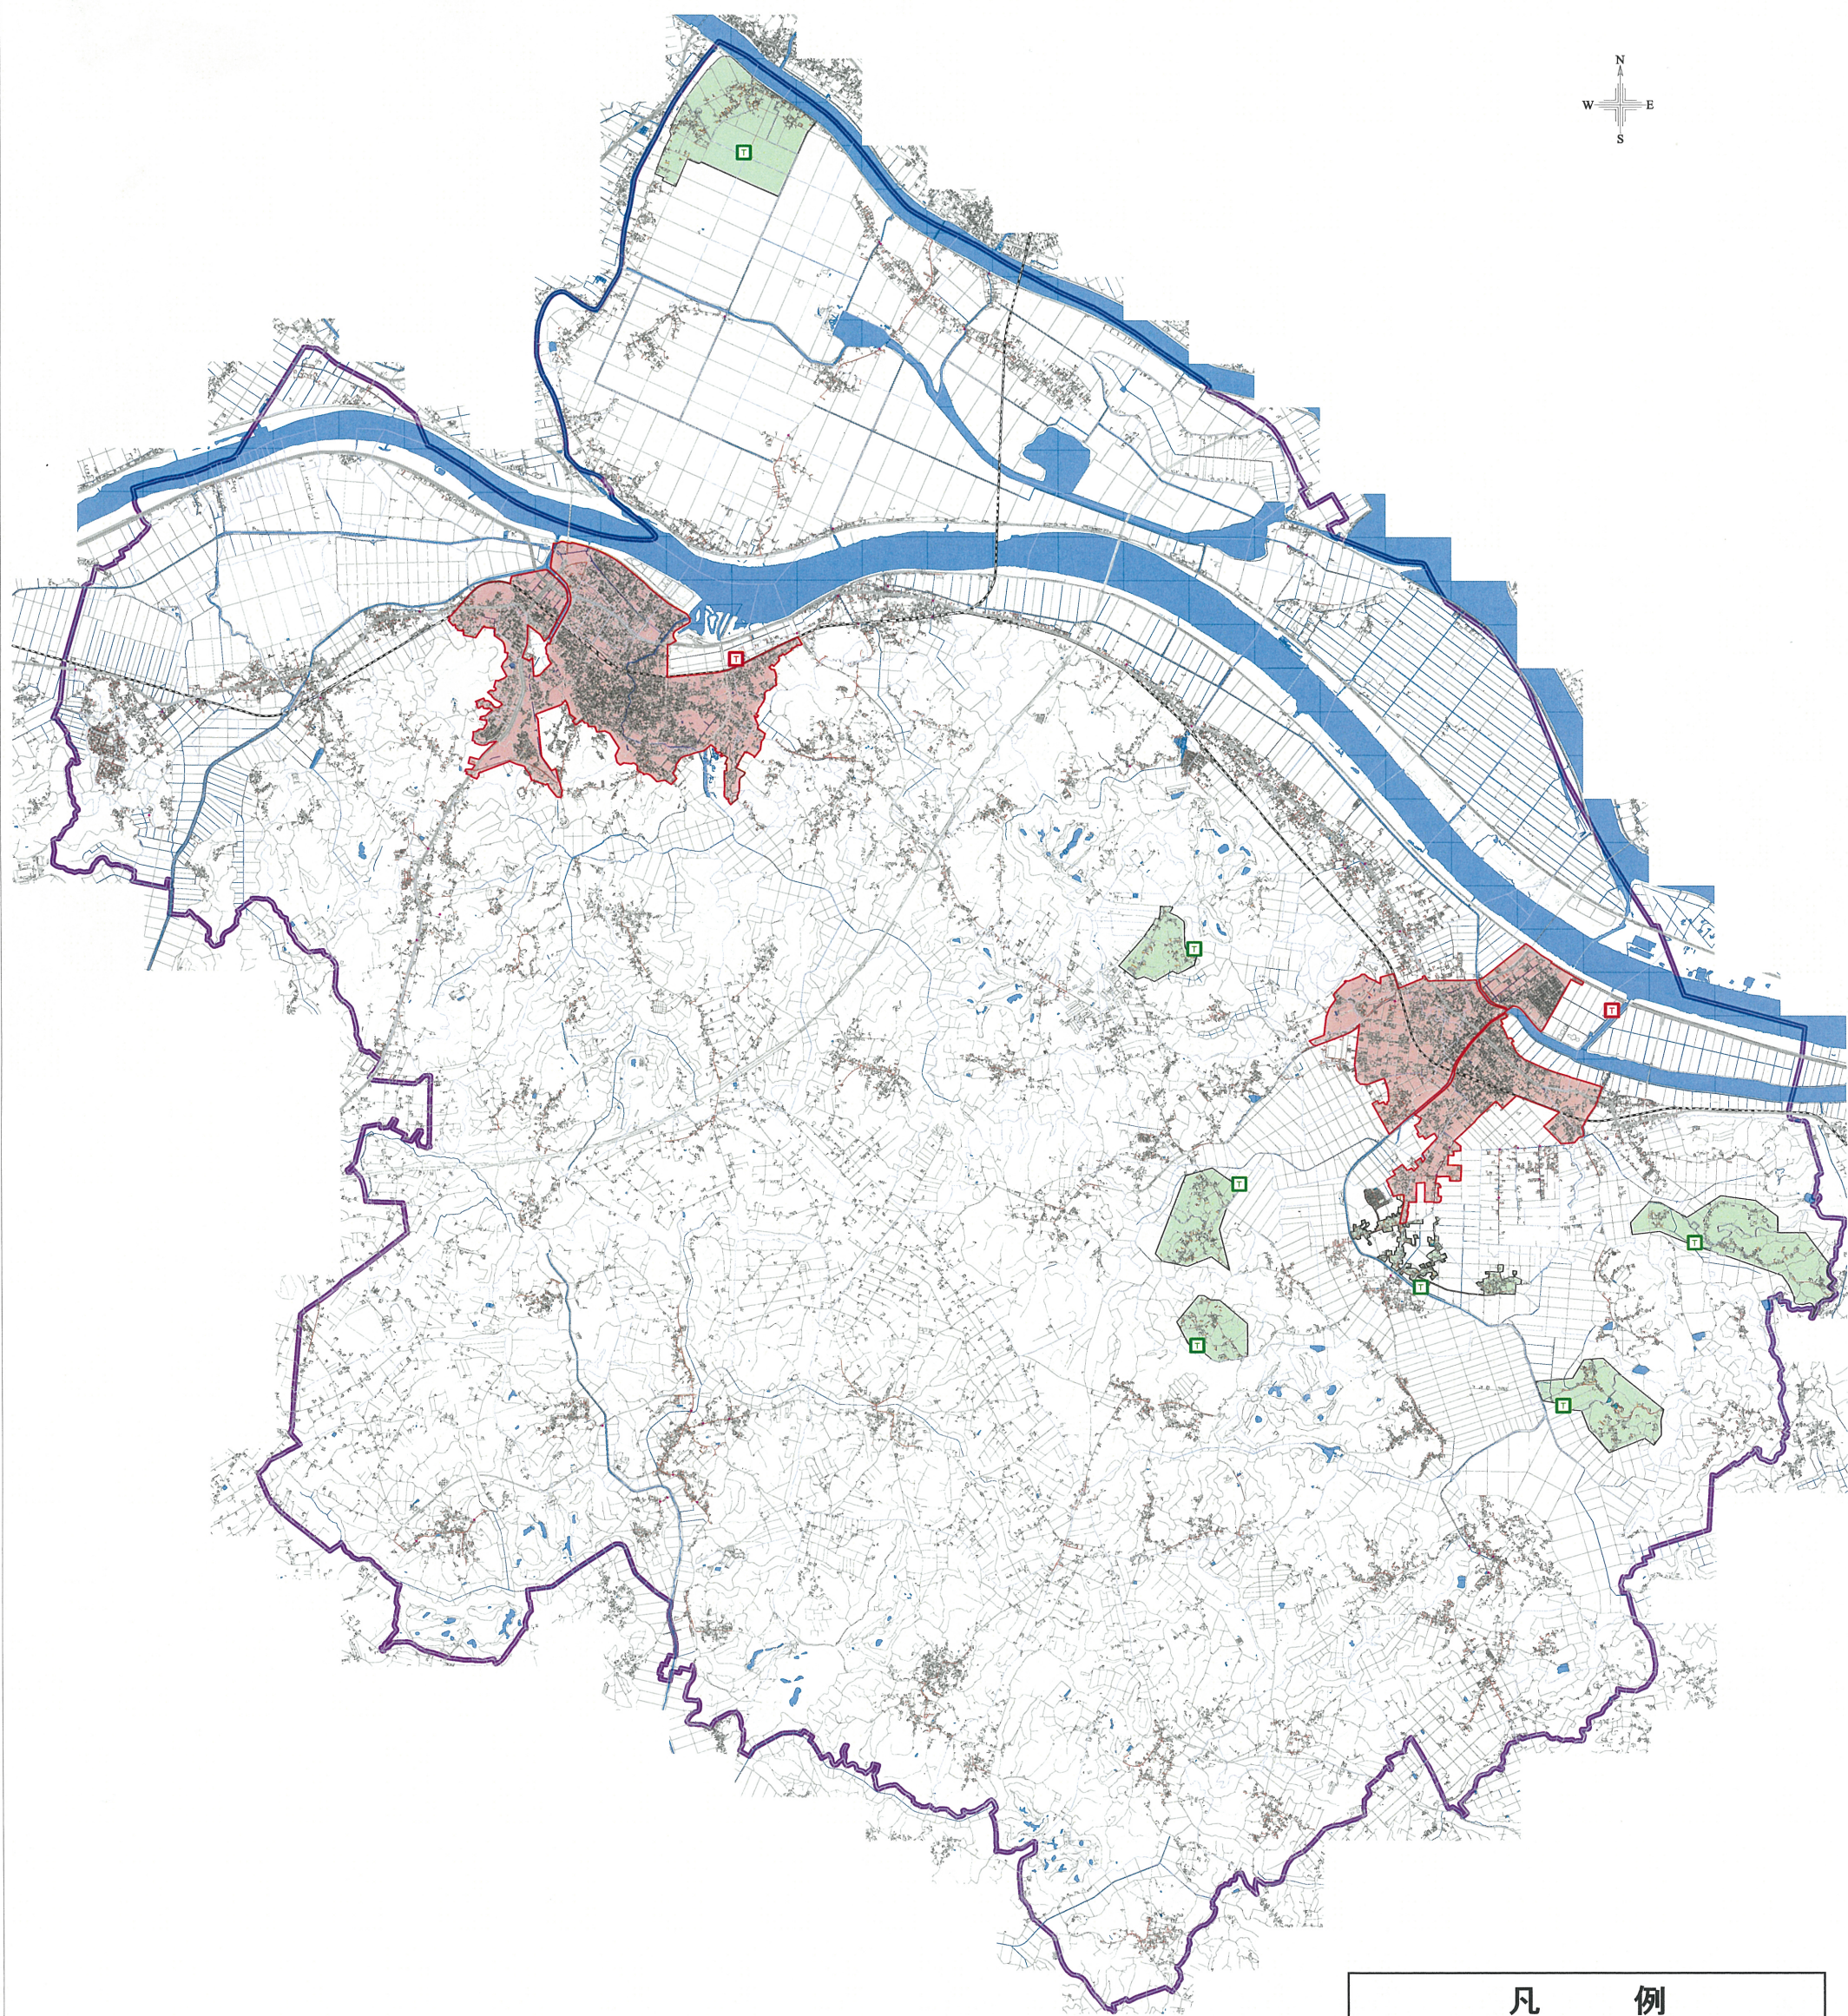

凡 例		
整備 手法	集 合 処 理 (公 共 下 水 道)	
	集 合 処 理 (農 業 集 落 排 水 施 設)	
	個 別 処 理 (合 併 処 理 浄 化 槽)	上記以外
市 町 村 界		
浄 化 セ ン タ ー		
農 業 集 落 排 水 施 設		

図 .9 香 取 市 汚 水 適 正 処 理 構 想 図