




別添資料1-1 主な本件施設_底地権原図

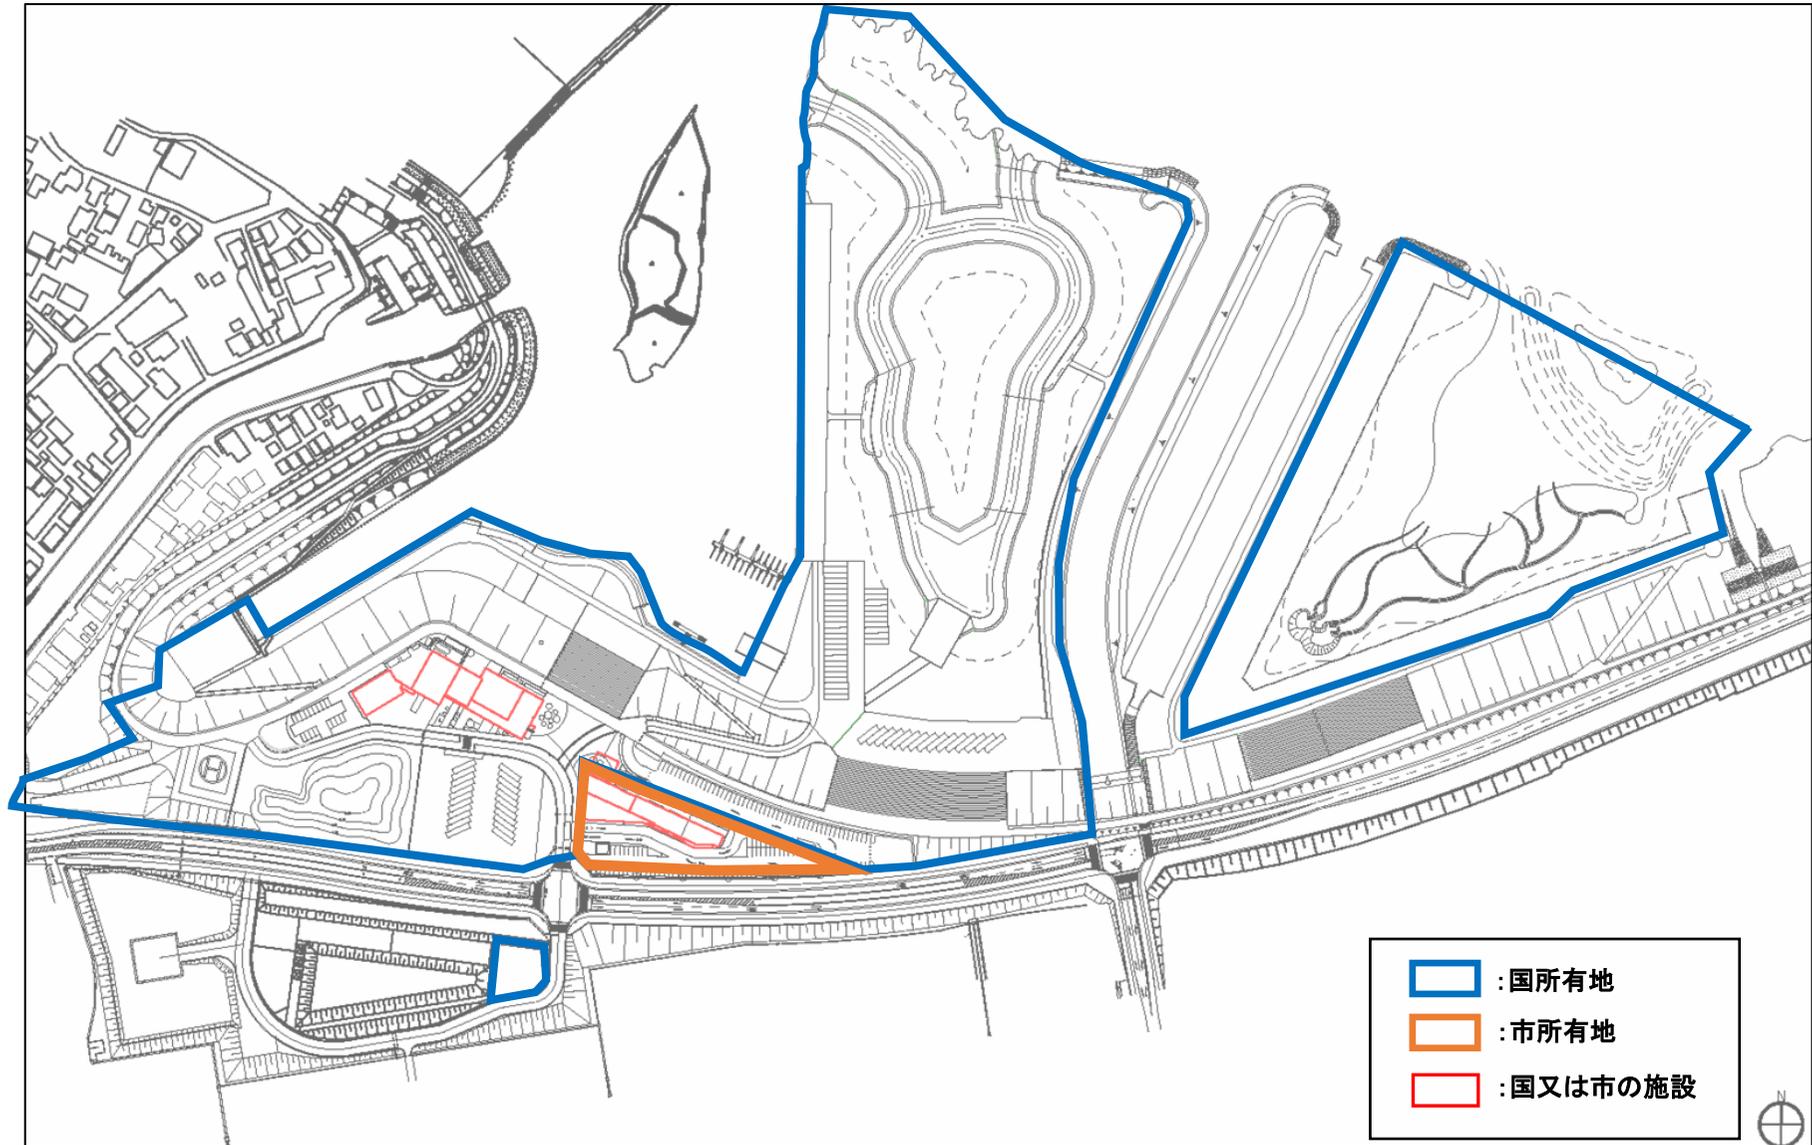


別添資料1-2 主な本件施設 広域図

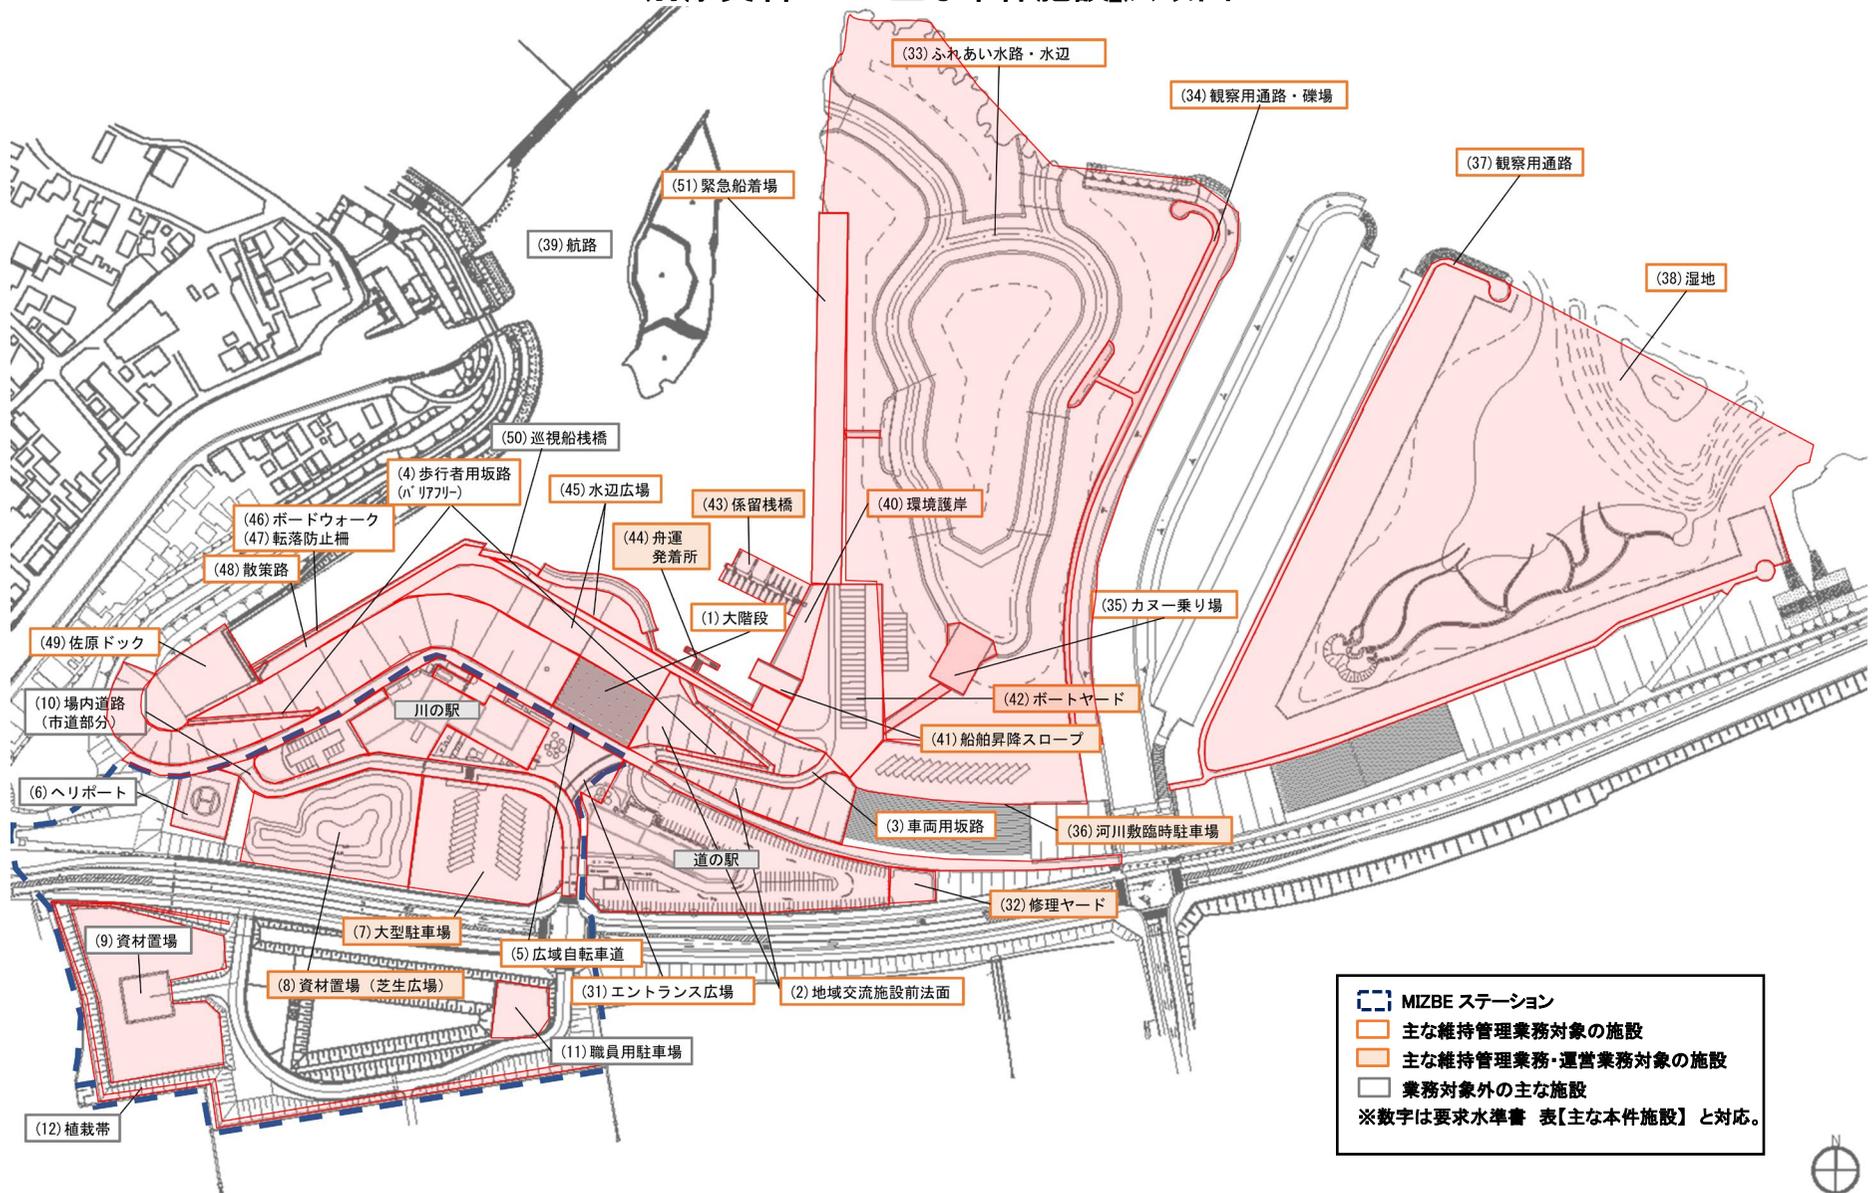

別添資料1-3-1 主な本件施設_詳細図 河川利用情報発信施設・水辺交流センター(川の駅)_1階

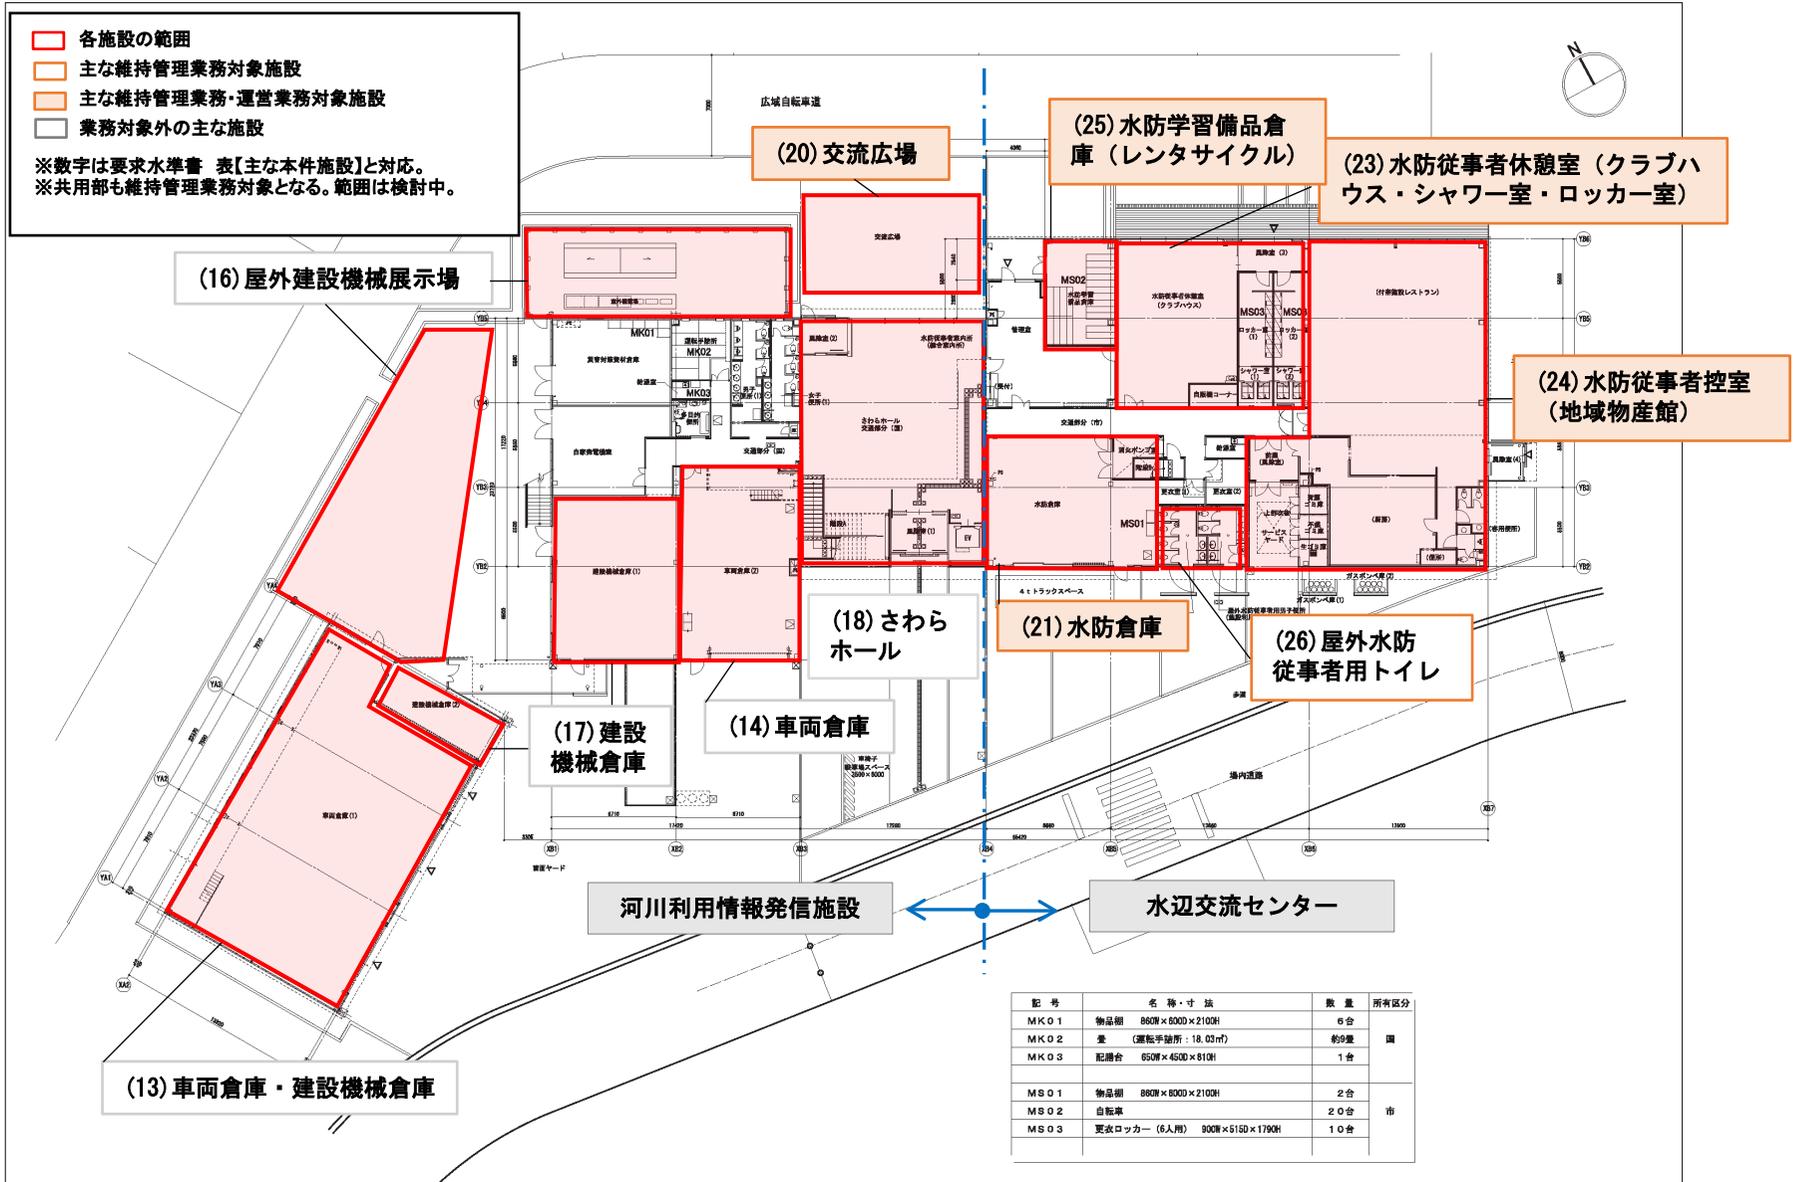

別添資料1-3-3 主な本件施設_詳細図_地域交流施設(道の駅)_1階

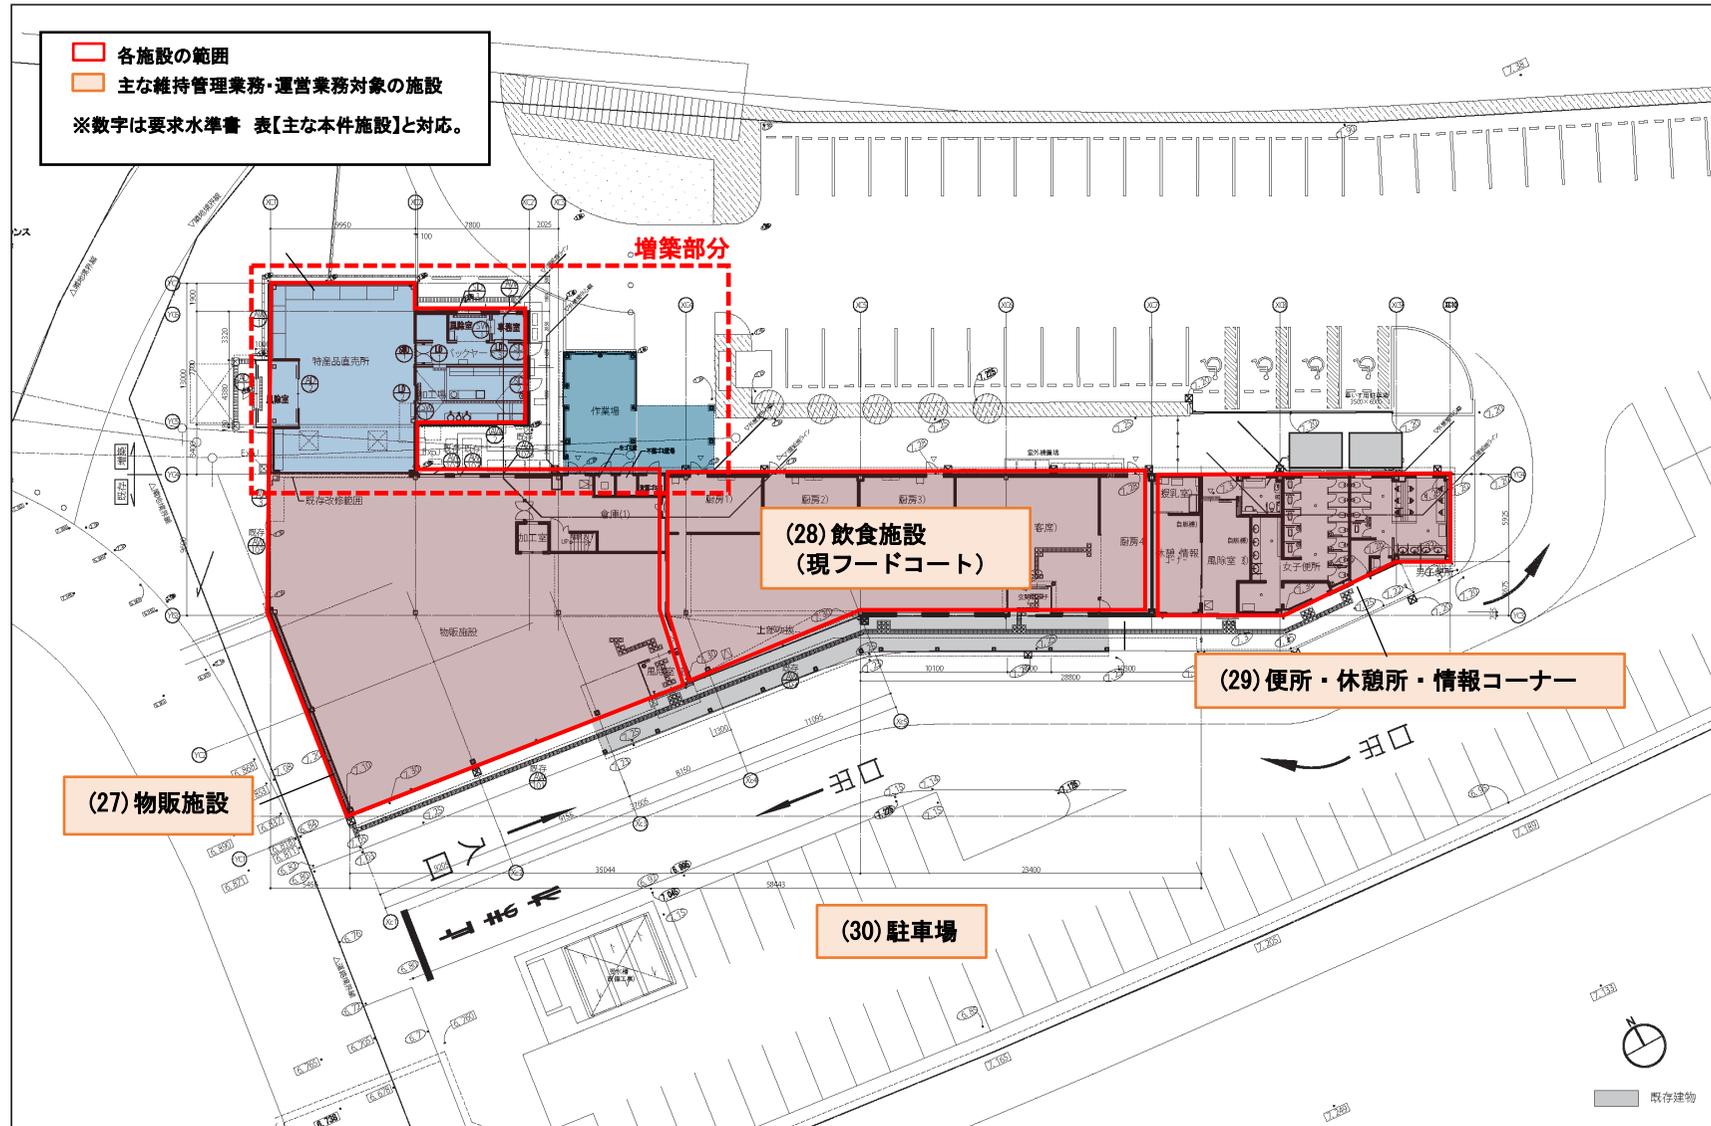

別添資料1-3-4 主な本件施設_詳細図_地域交流施設(道の駅)_2階

※道の駅2階も維持管理・運営業務の対象となる。

