



本資料は、基本設計以降のテナント導入等の変更（本施設の規模と機能の見直し、テナント導入、駐車場レイアウト変更）に伴い、その実現性を担保するために配置計画等の調整をした参考図であり、本資料以外の可能性を排除するものではない。

【資料改1】




本資料は、基本設計以降のテナント導入等の変更（本施設の規模と機能の見直し、テナント導入、駐車場レイアウト変更）に伴い、その実現性を担保するために配置計画等の調整をした参考図であり、本資料以外の可能性を排除するものではない。

【資料改1】

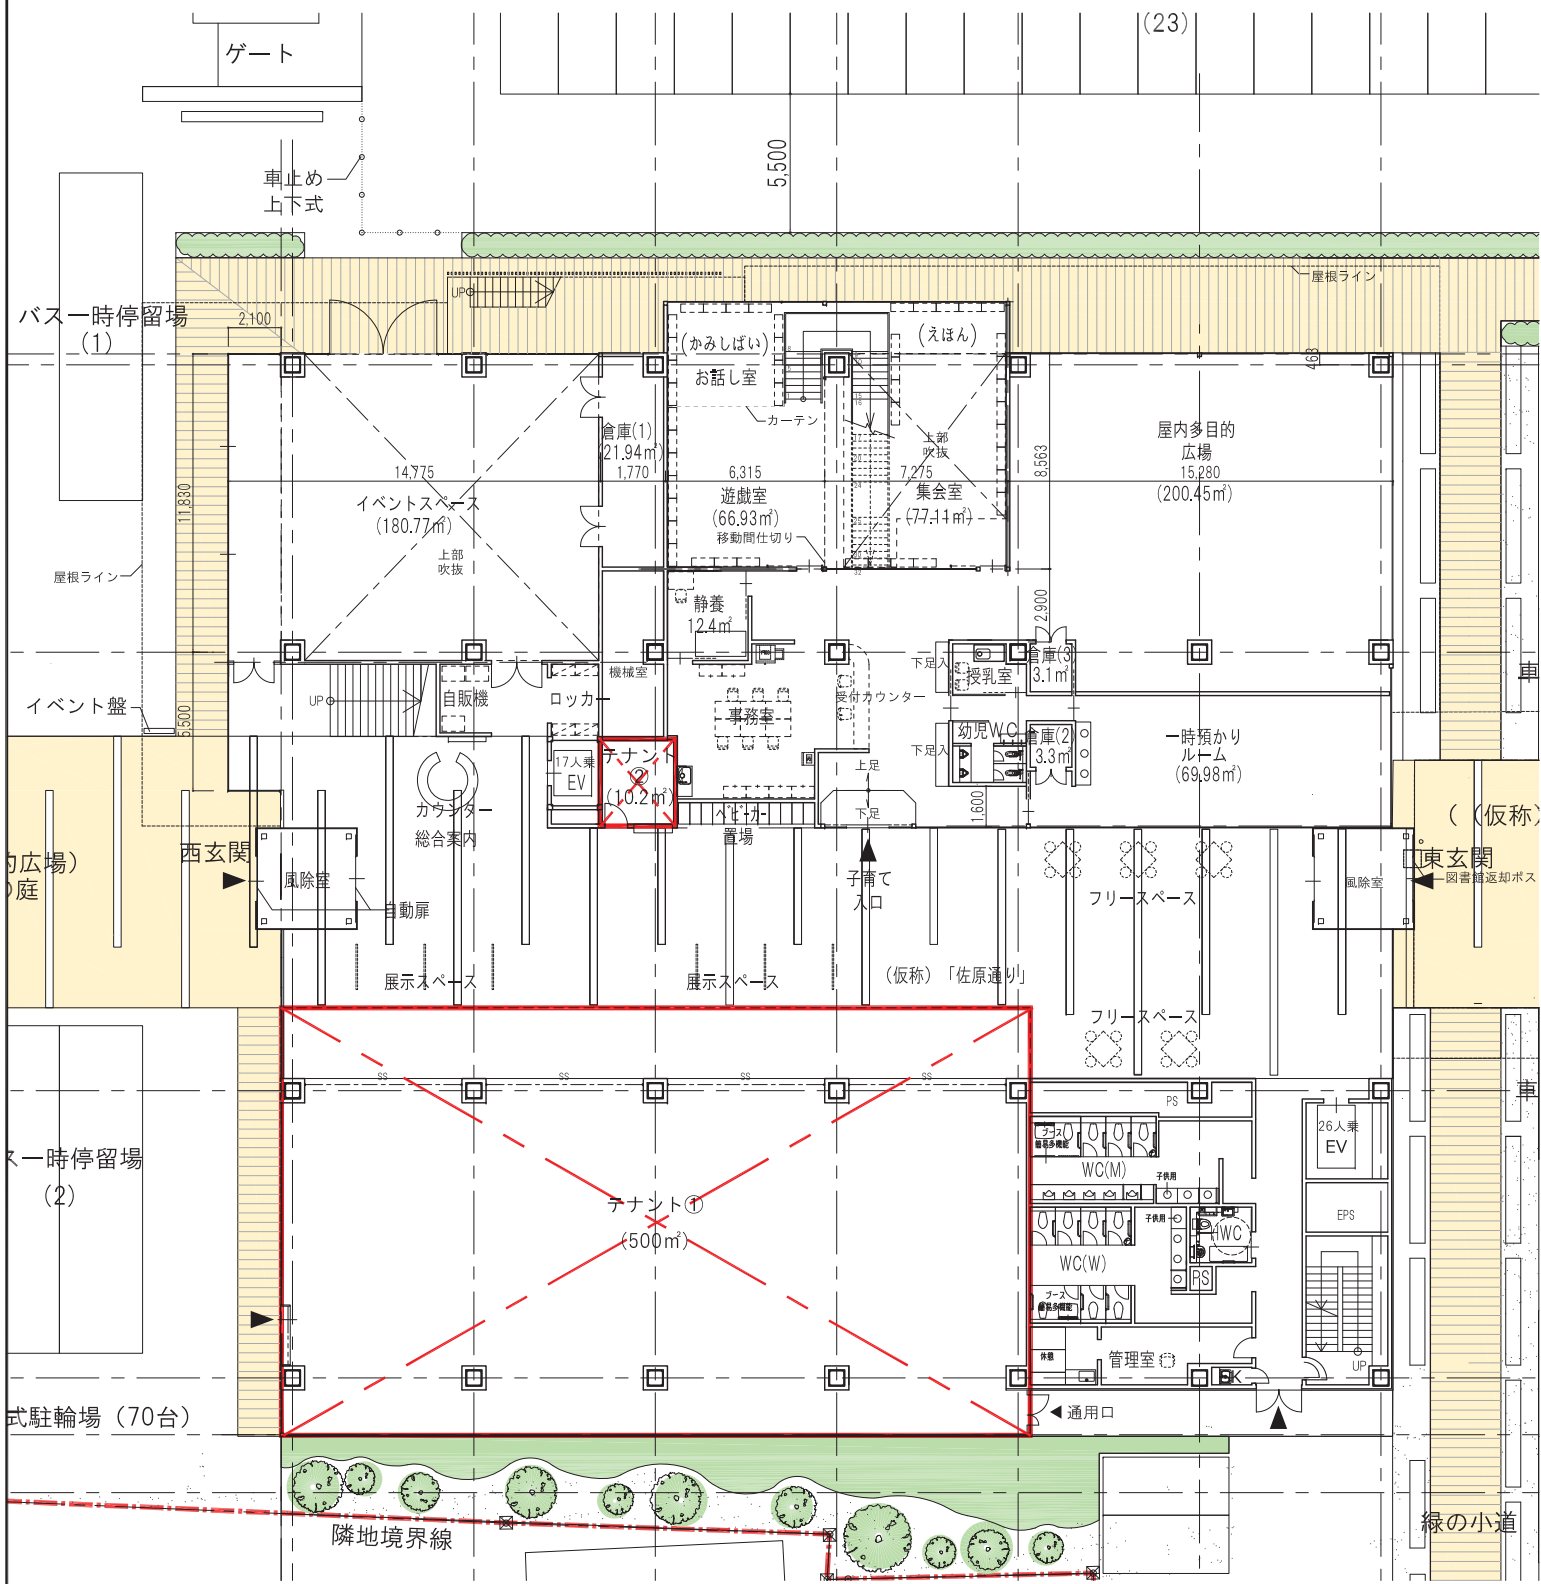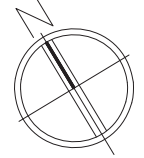




1階平面図 1,936.52m<sup>2</sup>

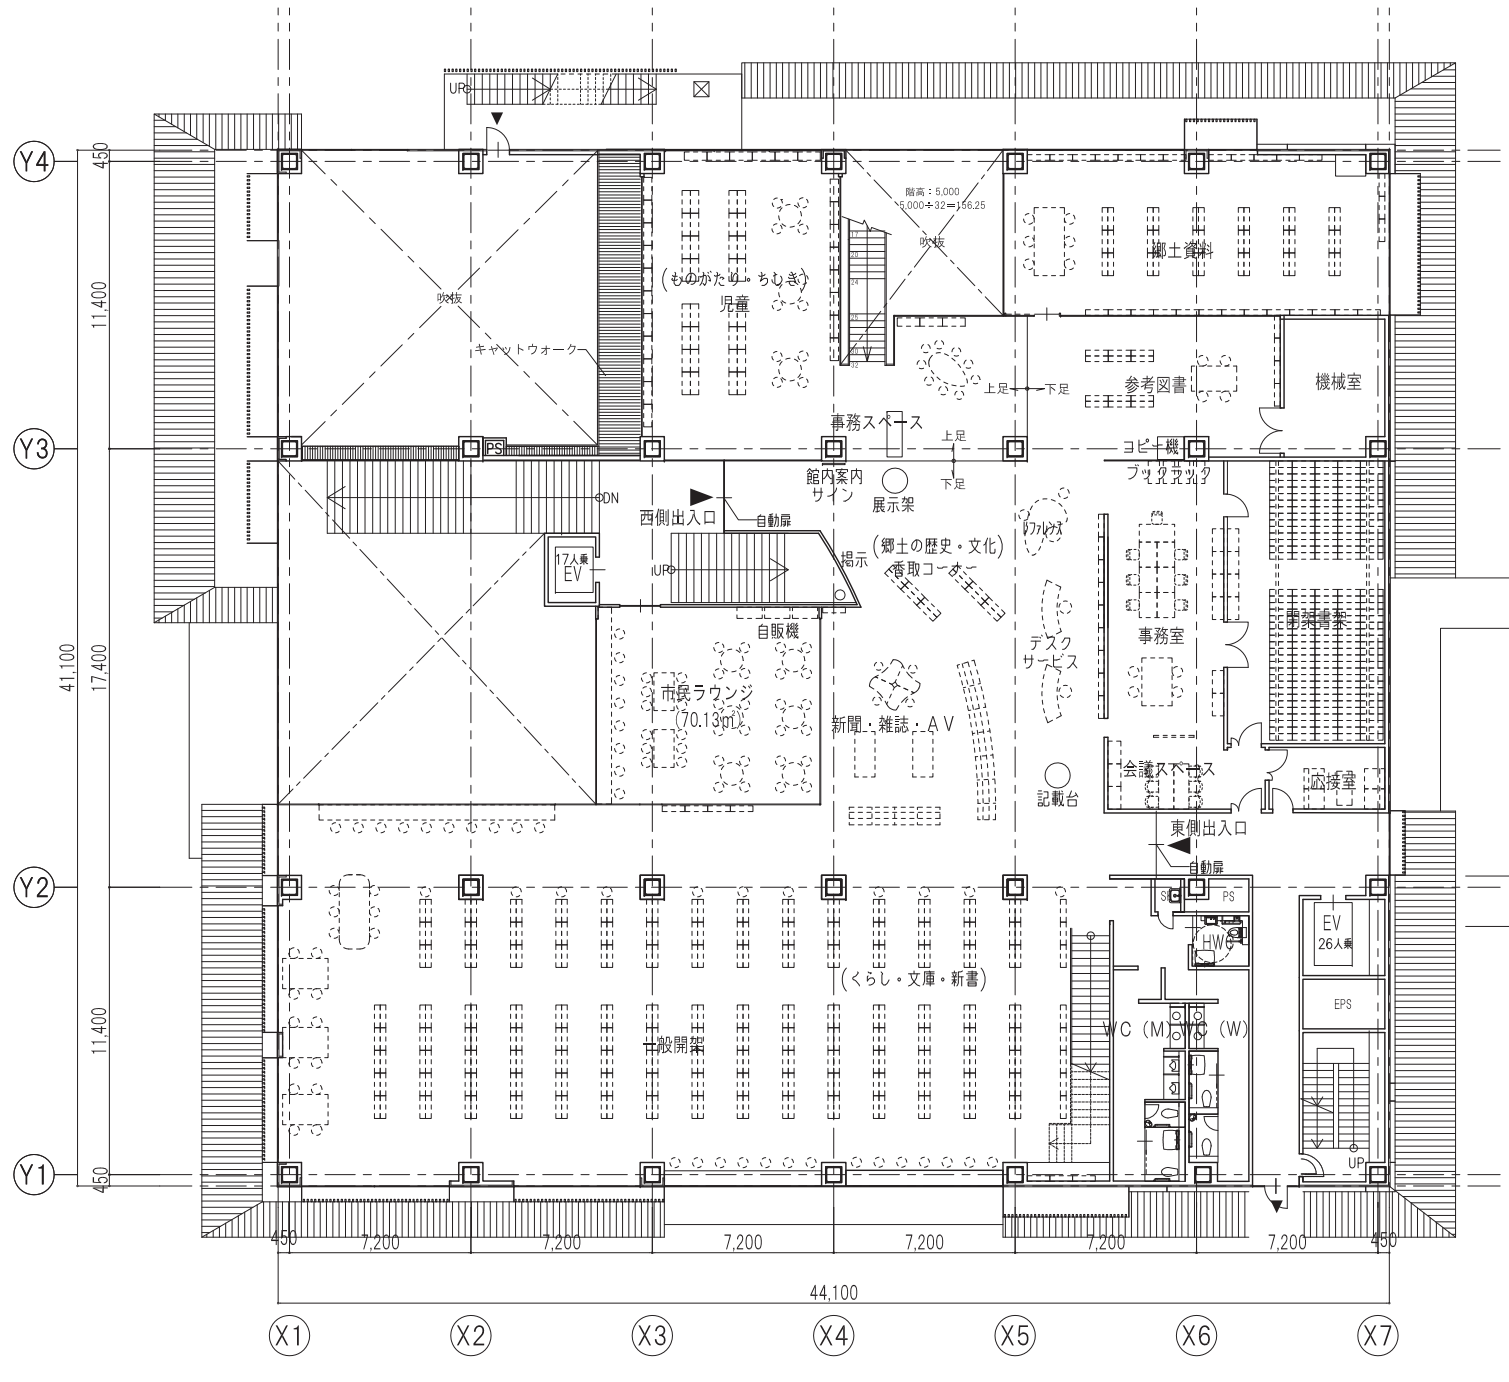

2階平面図 1,441.53m<sup>2</sup>

本資料は、基本設計以降のテナント導入等の変更（本施設の規模と機能の見直し、テナント導入、駐車場レイアウト変更）に伴い、その実現性を担保するために配置計画等の調整をした参考図であり、本資料以外の可能性を排除するものではない。

【資料改1】

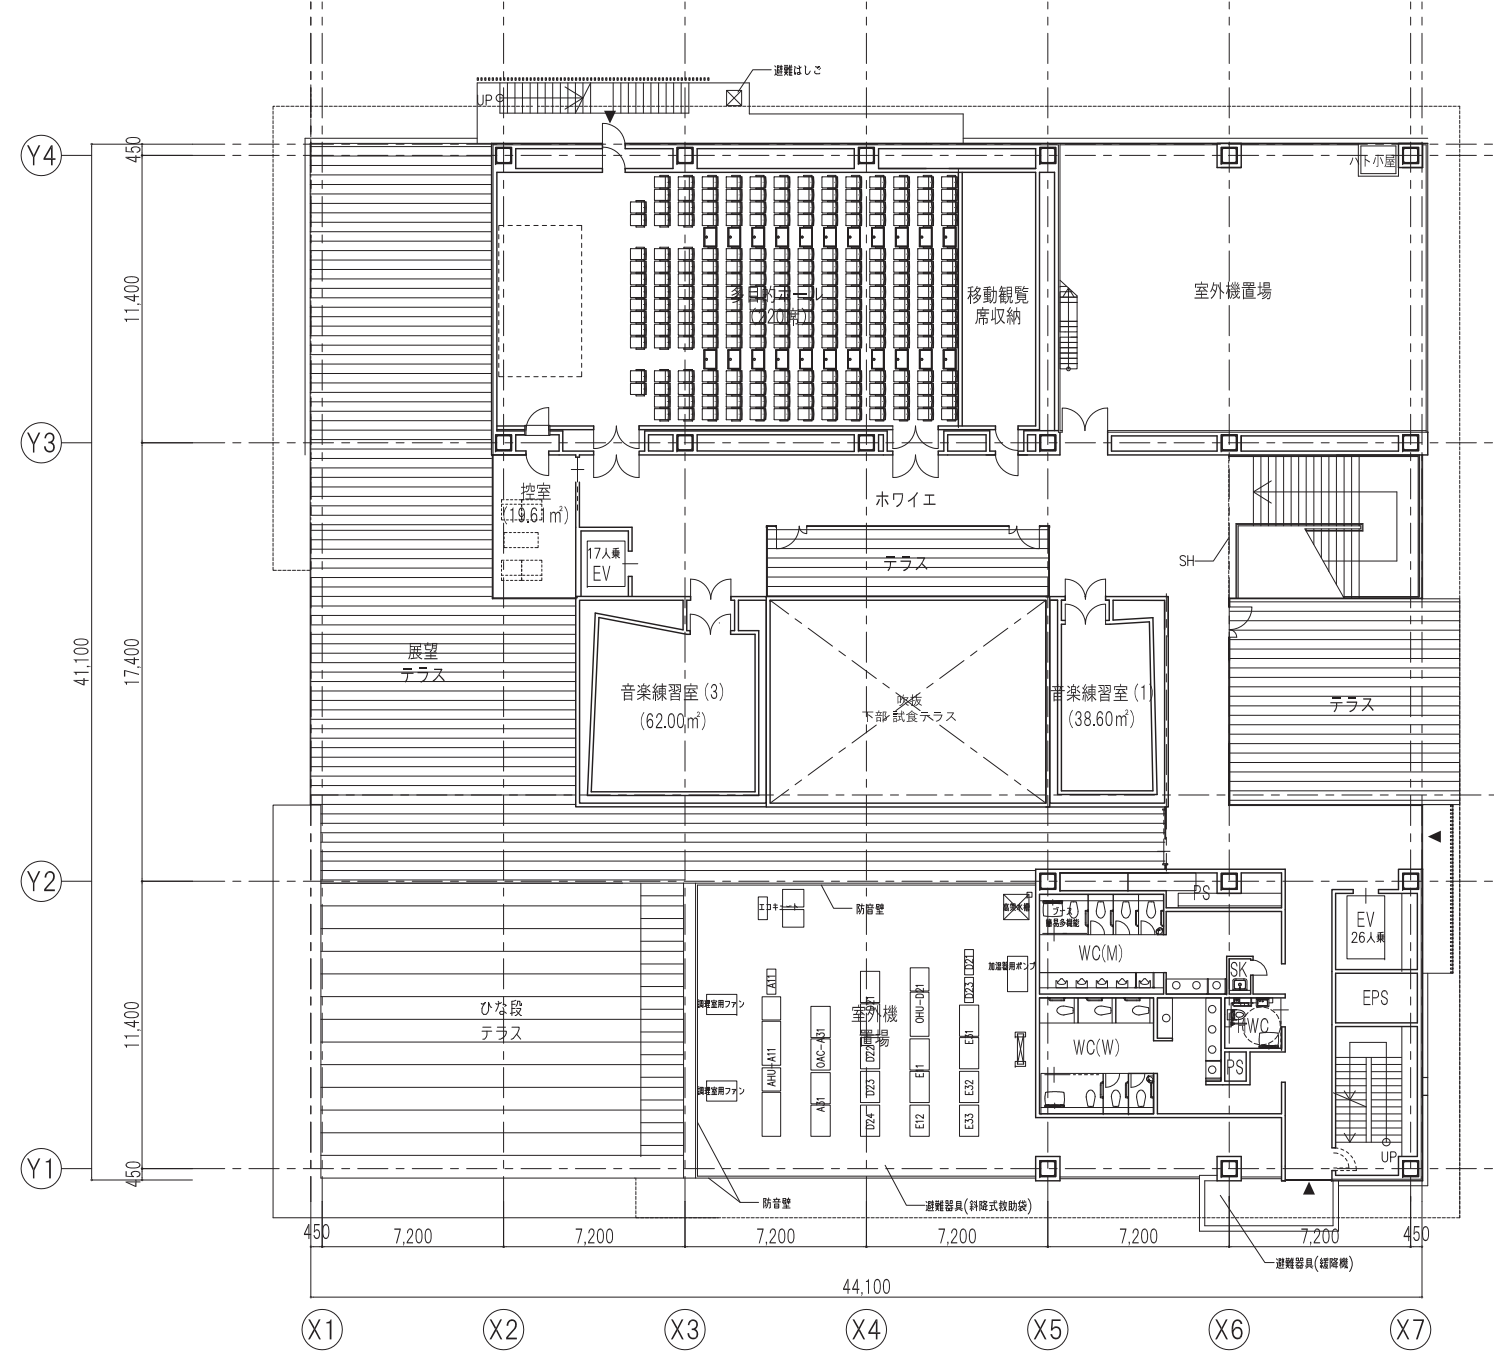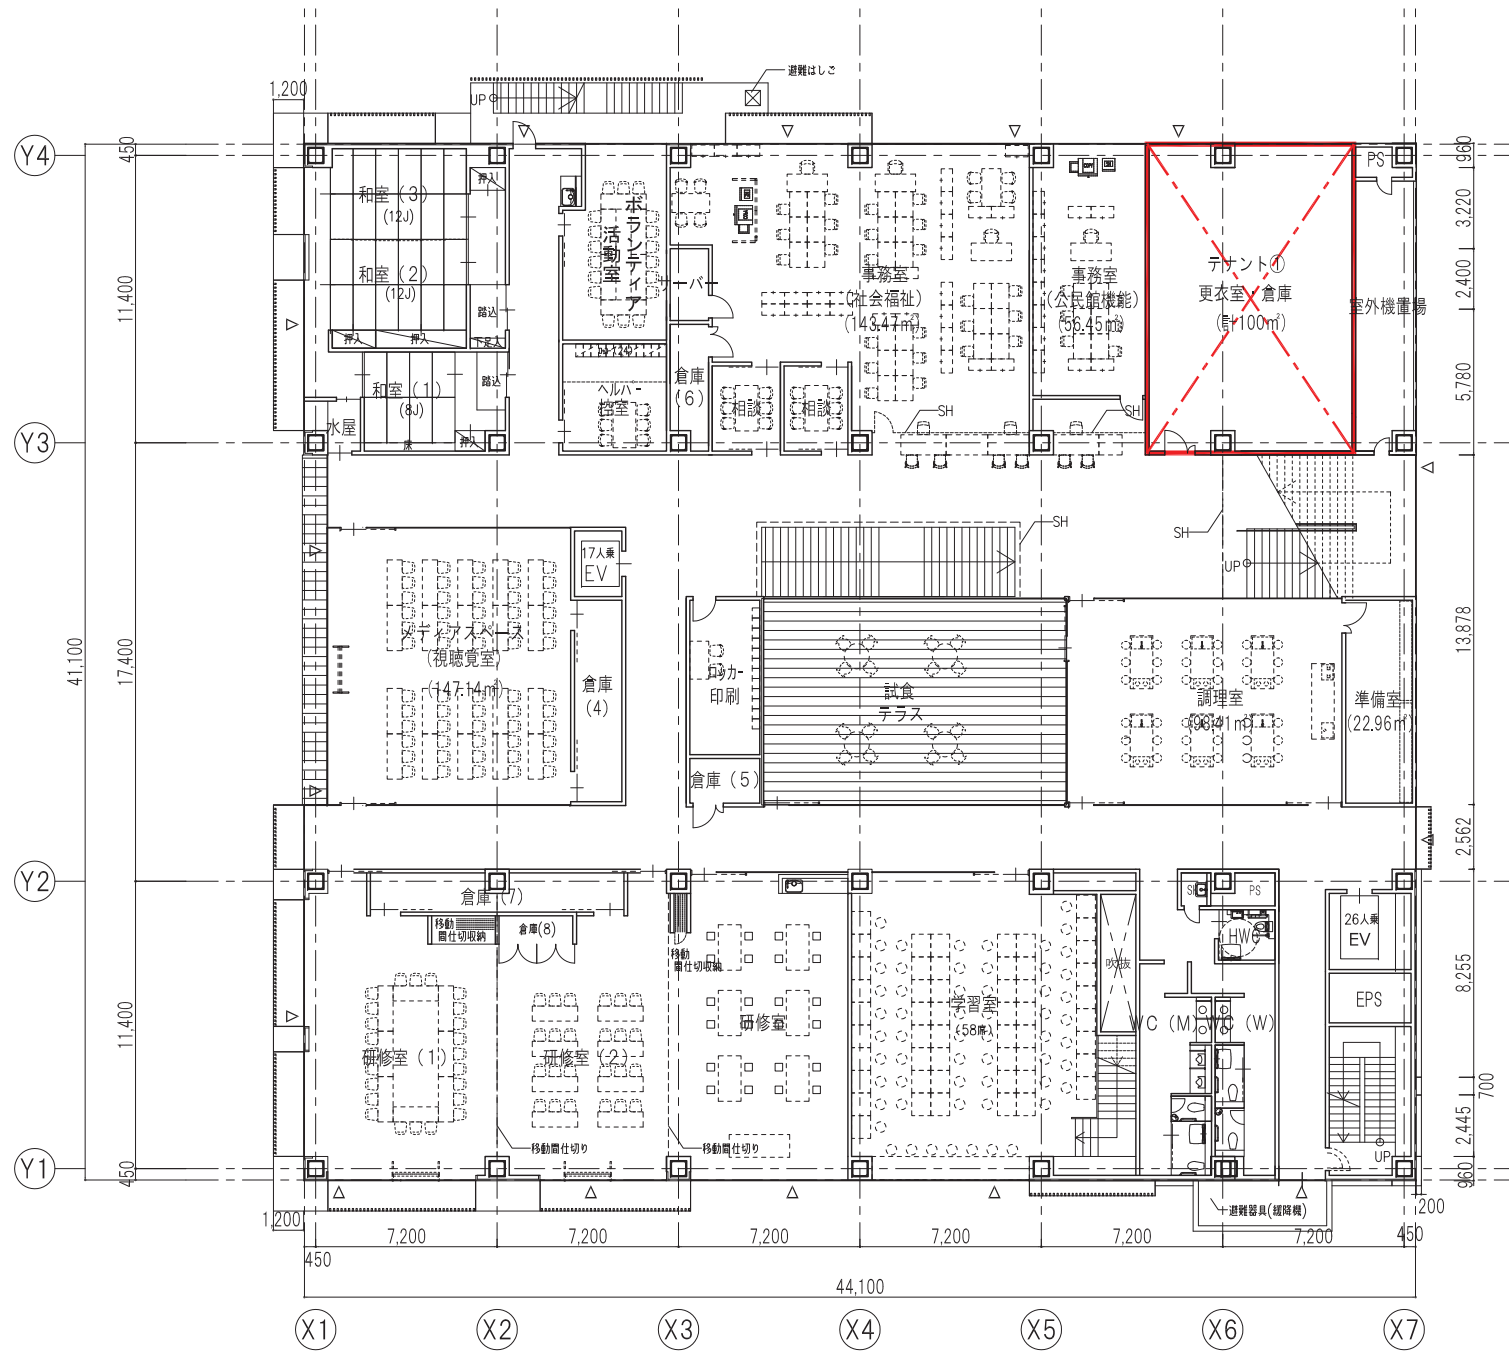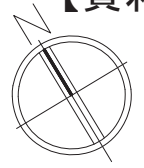

面積表	
階	面積
4階	776.66㎡
3階	1,665.15㎡
2階	1,441.53㎡
1階	1,936.52㎡
合計	5,819.86㎡