


本資料は、基本設計以降のテナント導入等の変更（本施設の規模と機能の見直し、テナント導入、駐車場レイアウト変更）に伴い、その実現性を担保するために配置計画等の調整をした参考図であり、本資料以外の可能性を排除するものではない。

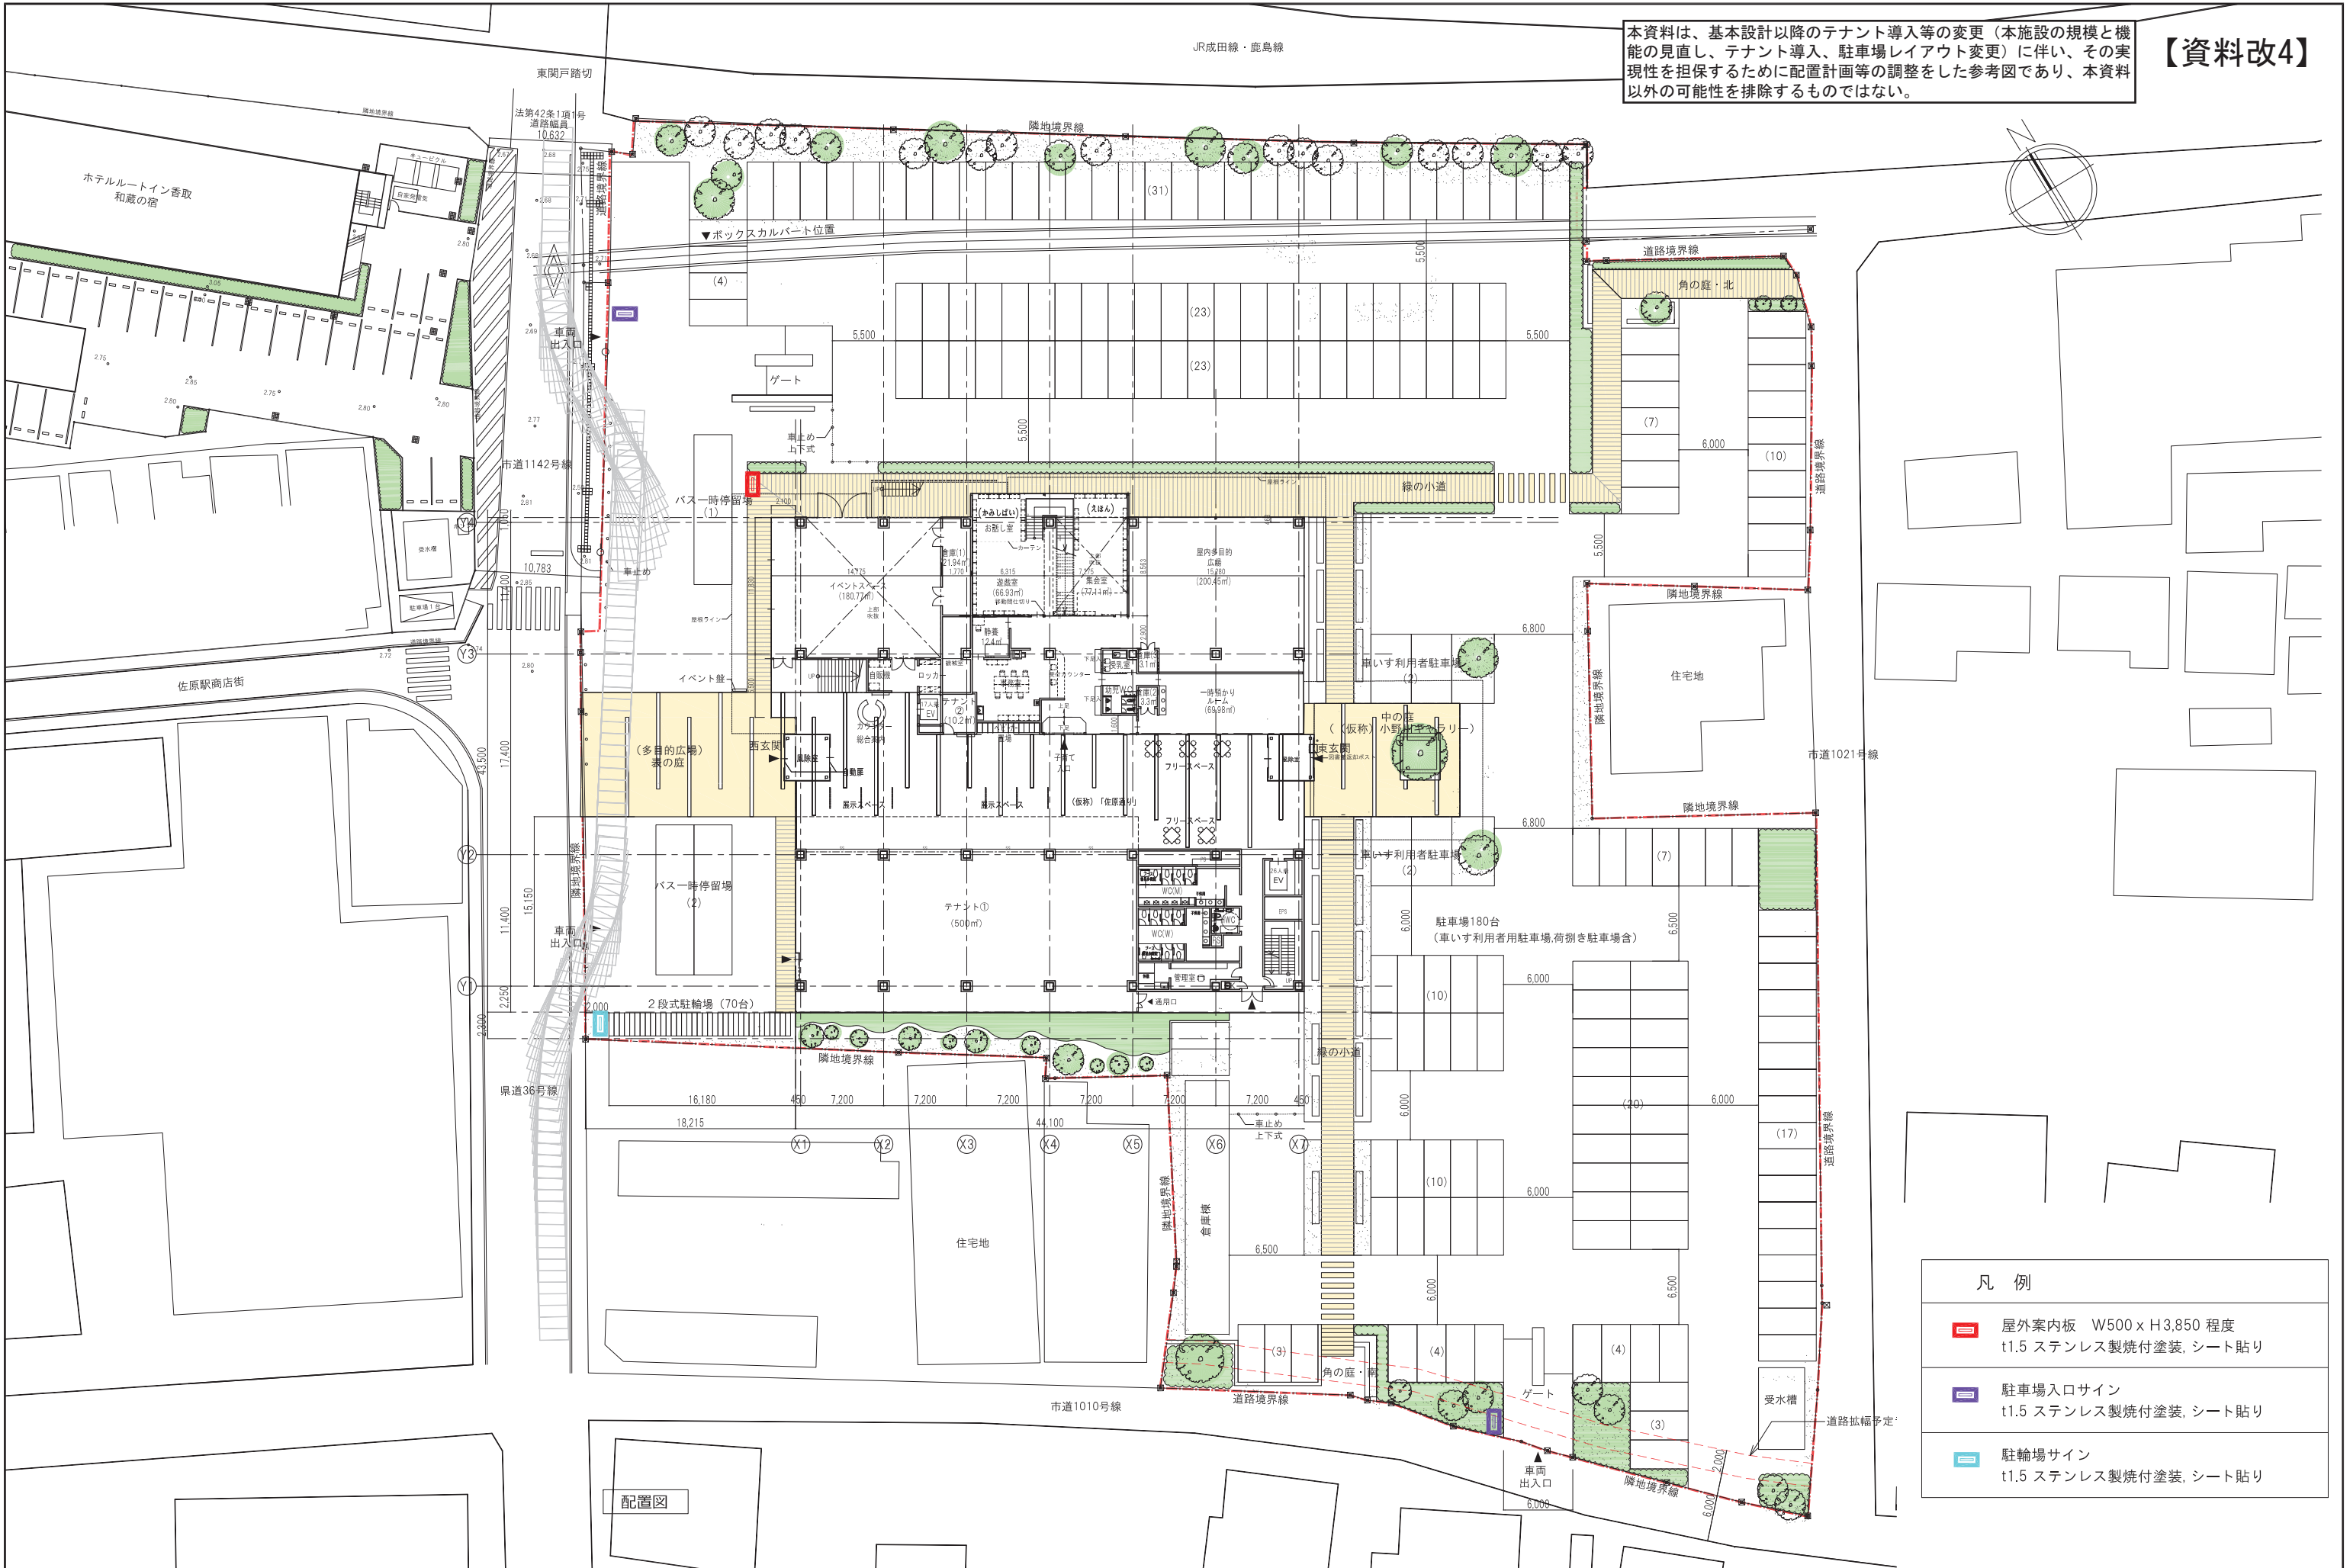


凡例	
	屋外案内板 W500 x H3,850 程度 t1.5 ステンレス製焼付塗装, シート貼り
	駐車場入口サイン t1.5 ステンレス製焼付塗装, シート貼り
	駐輪場サイン t1.5 ステンレス製焼付塗装, シート貼り


配置図

本資料は、基本設計以降のテナント導入等の変更（本施設の規模と機能の見直し、テナント導入、駐車場レイアウト変更）に伴い、その実現性を担保するために配置計画等の調整をした参考図であり、本資料以外の可能性を排除するものではない。

【資料改4】

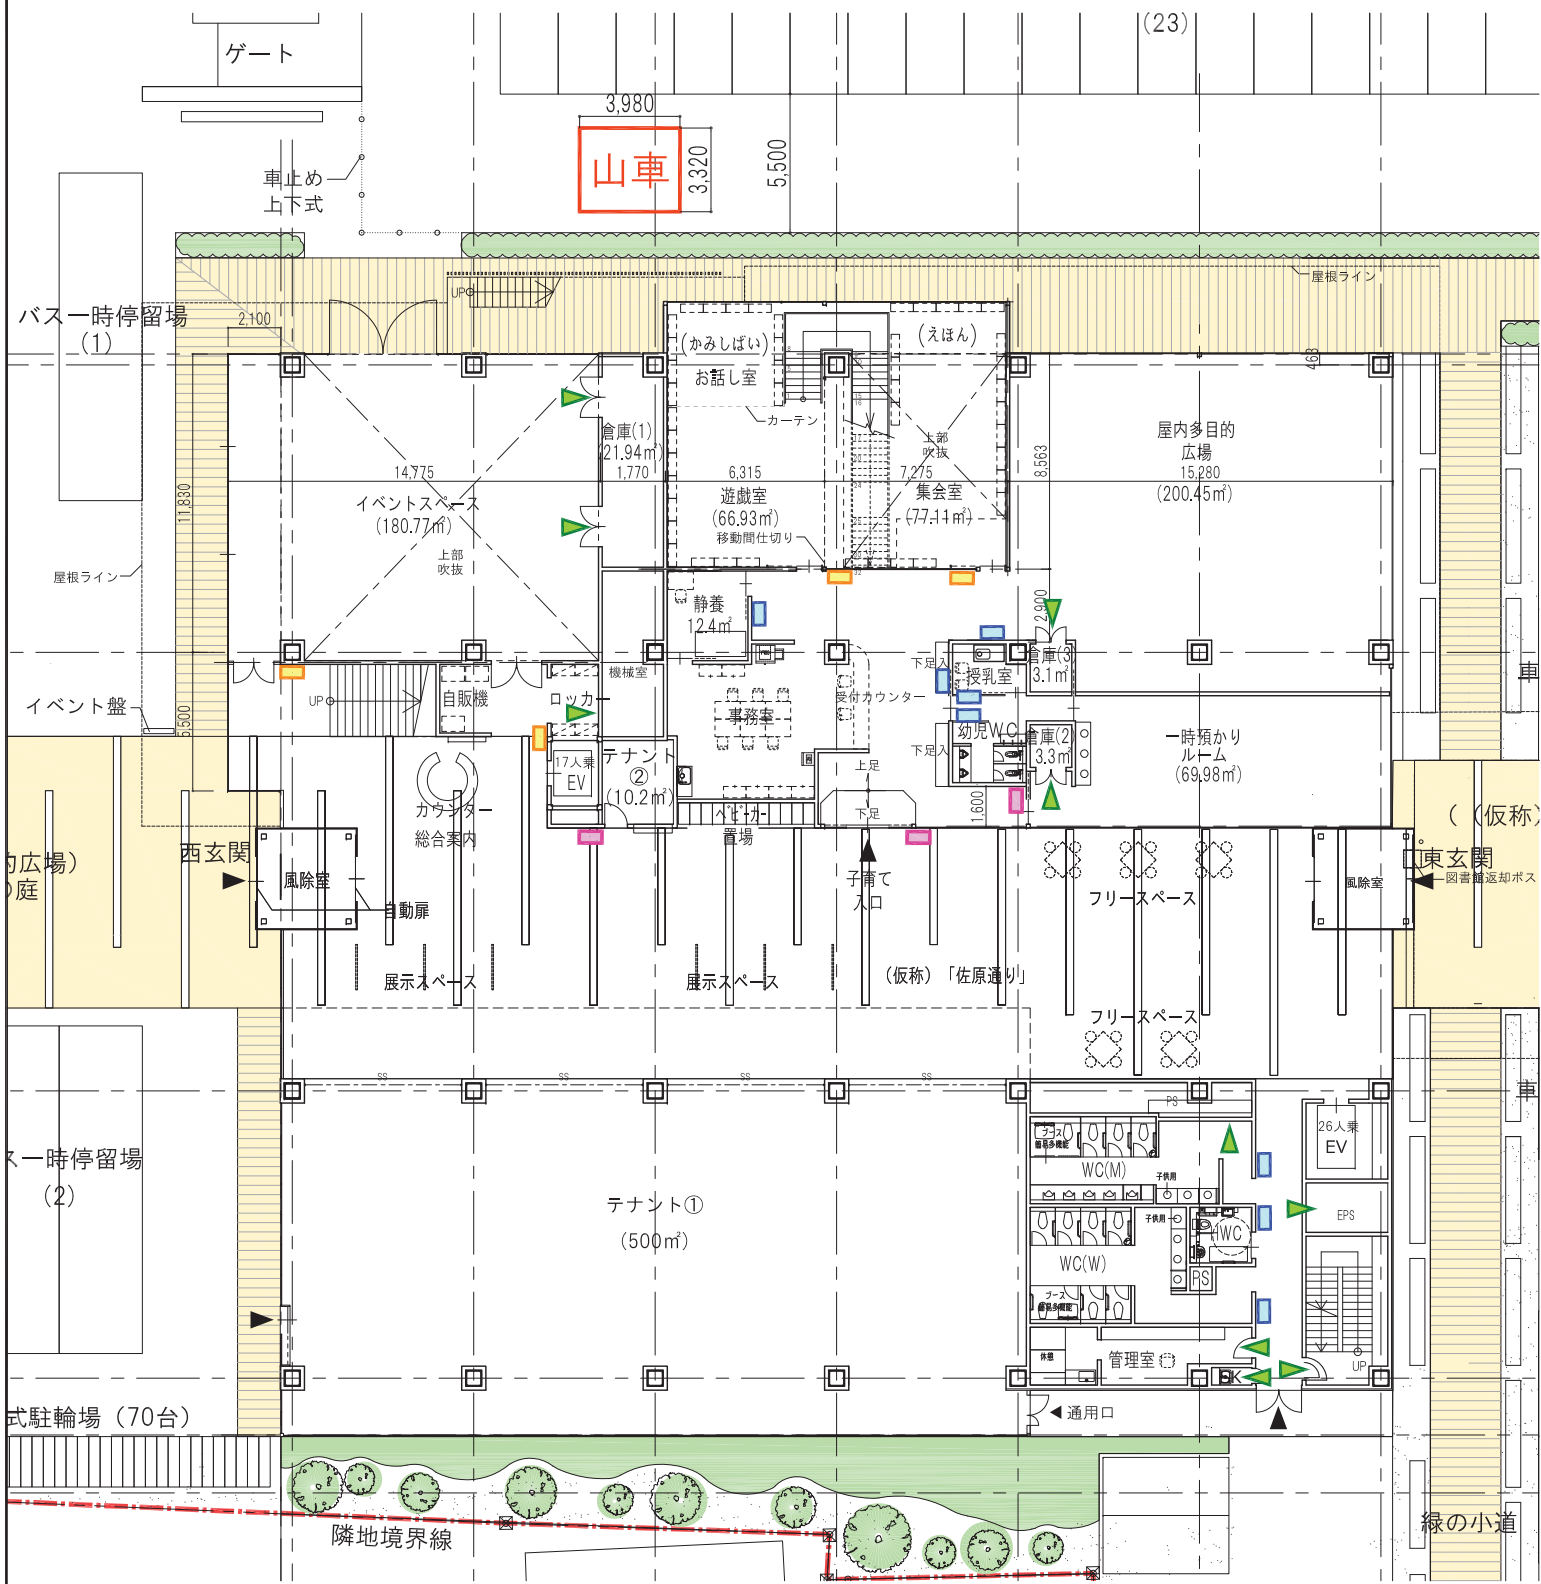

1階平面図 1,974.49㎡

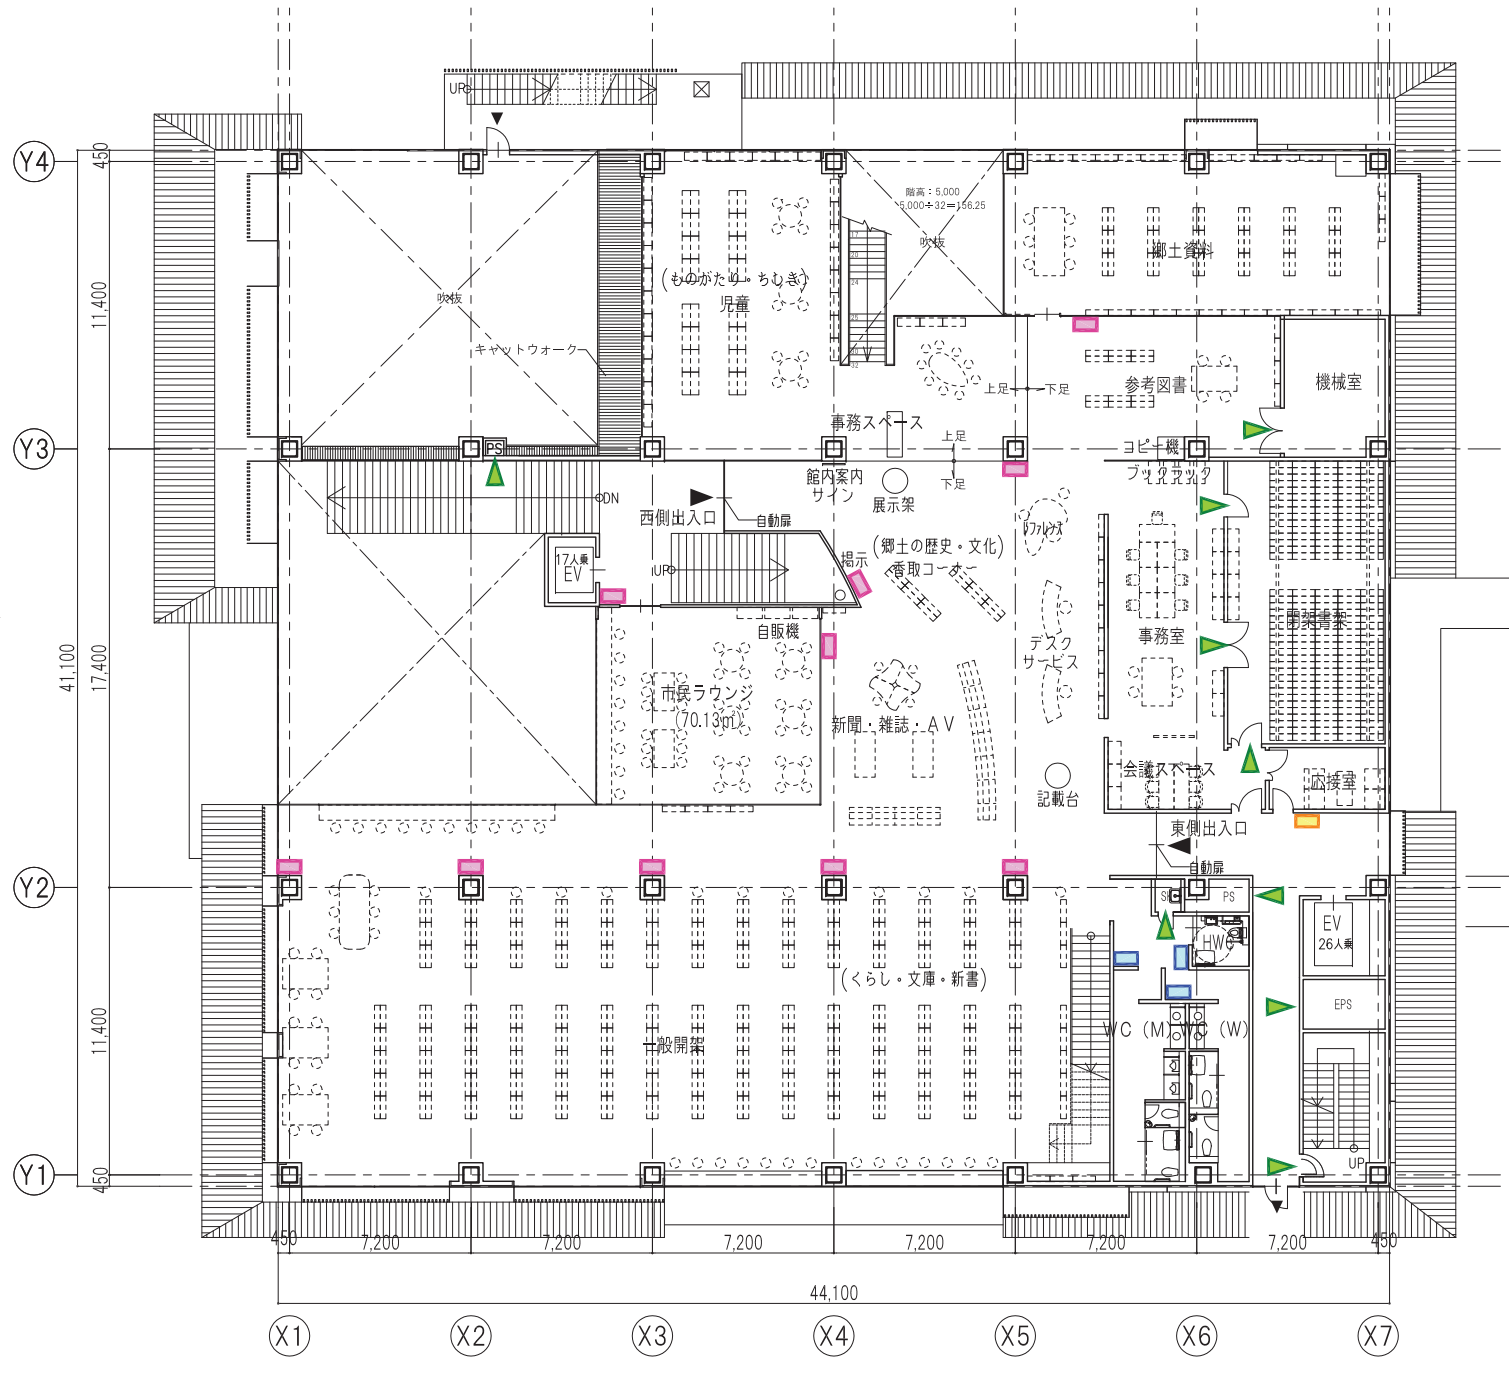


2階平面図 1,441.53㎡


- 凡例
- 在空表示付室名サイン300角程度
アクリル板(3.0t)+シート切文字貼程度
在空表示: アクリル板スライド式+シート貼程度
 - 室名サイン300角程度
アクリル板(3.0t)+シート切文字貼程度
 - バックヤード室名サイン
シート切文字30角程度
 - ピクトサイン
塩ビシートインクジェットプリント

本資料は、基本設計以降のテナント導入等の変更（本施設の規模と機能の見直し、テナント導入、駐車場レイアウト変更）に伴い、その実現性を担保するために配置計画等の調整をした参考図であり、本資料以外の可能性を排除するものではない。

【資料改4】

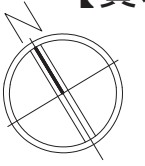

3階平面図 1,673.55㎡

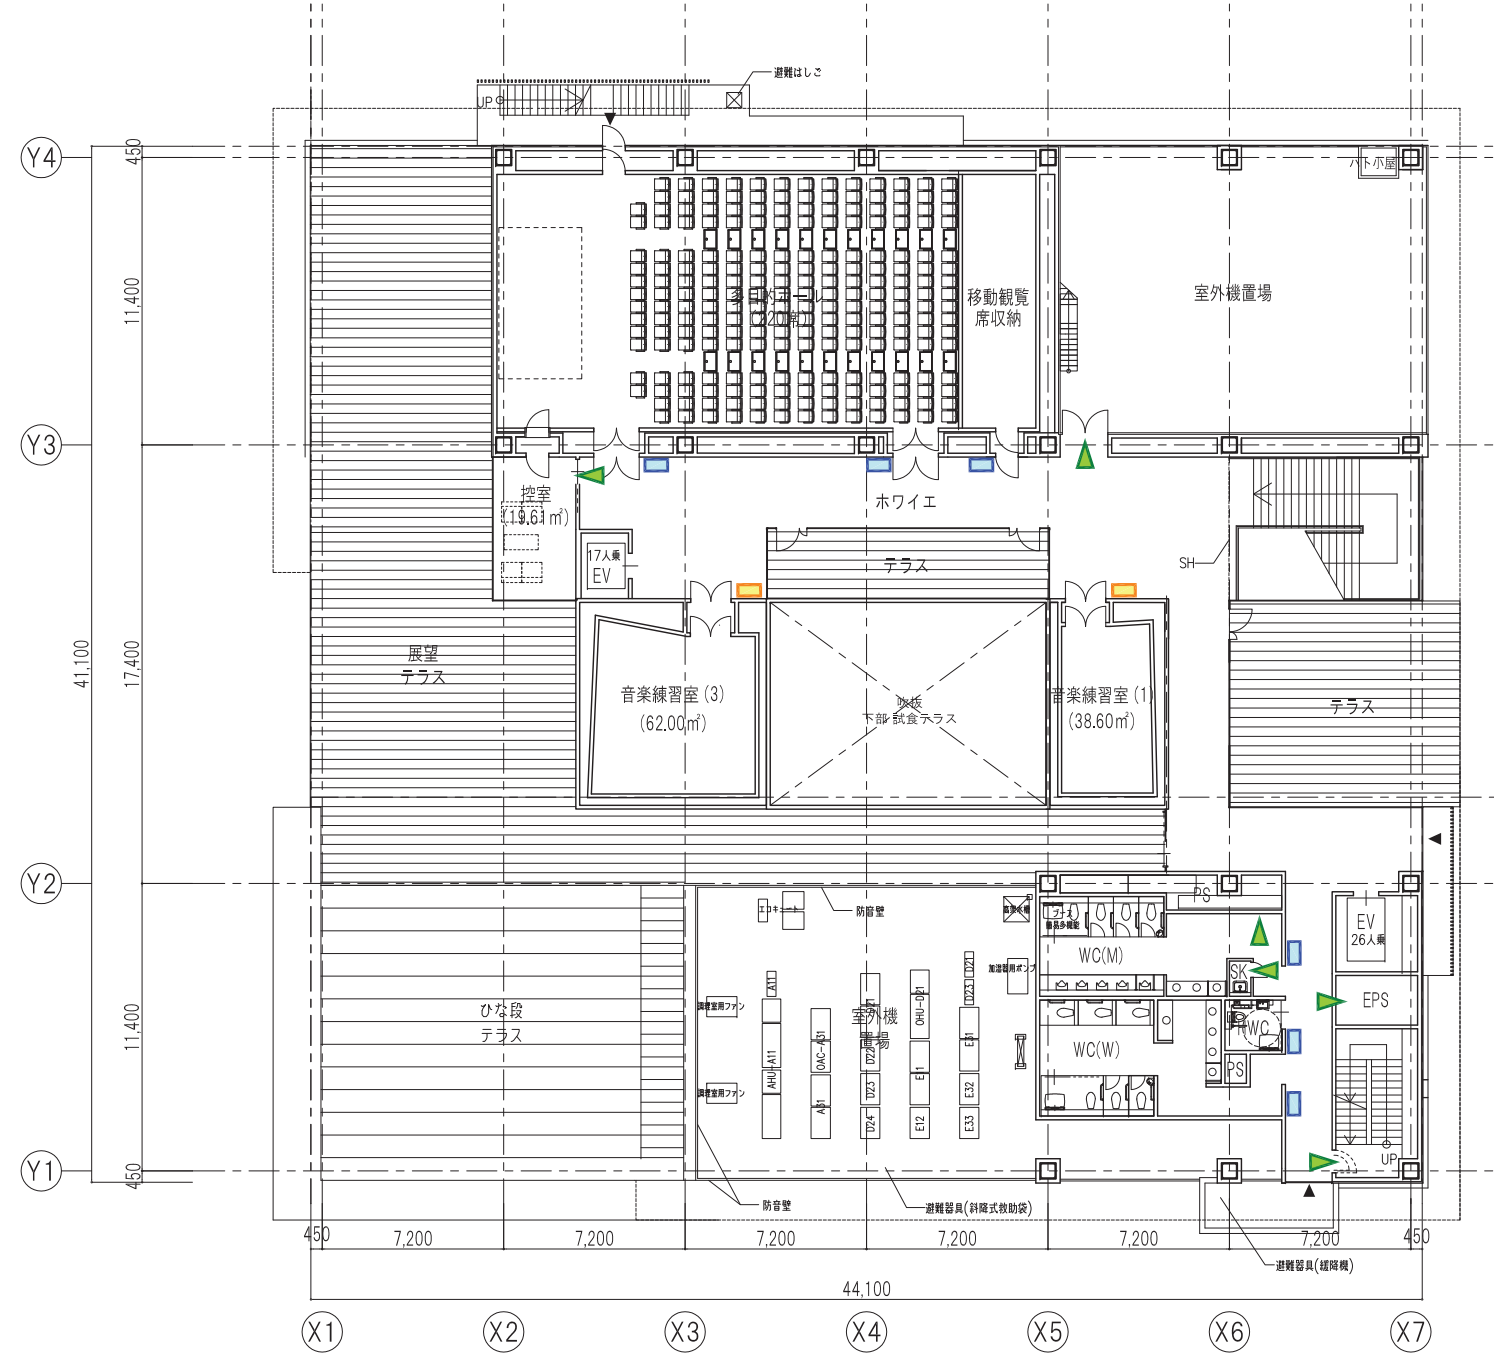

4階平面図 833.41㎡

凡例	
	在空表示付室名サイン300角程度 アクリル板(3.0t)+シート切文字貼程度 在空表示：アクリル板スライド式+シート貼程度
	室名サイン300角程度 アクリル板(3.0t)+シート切文字貼程度
	バックヤード室名サイン シート切文字30角程度
	ピクトサイン 塩ビシートインクジェットプリント