
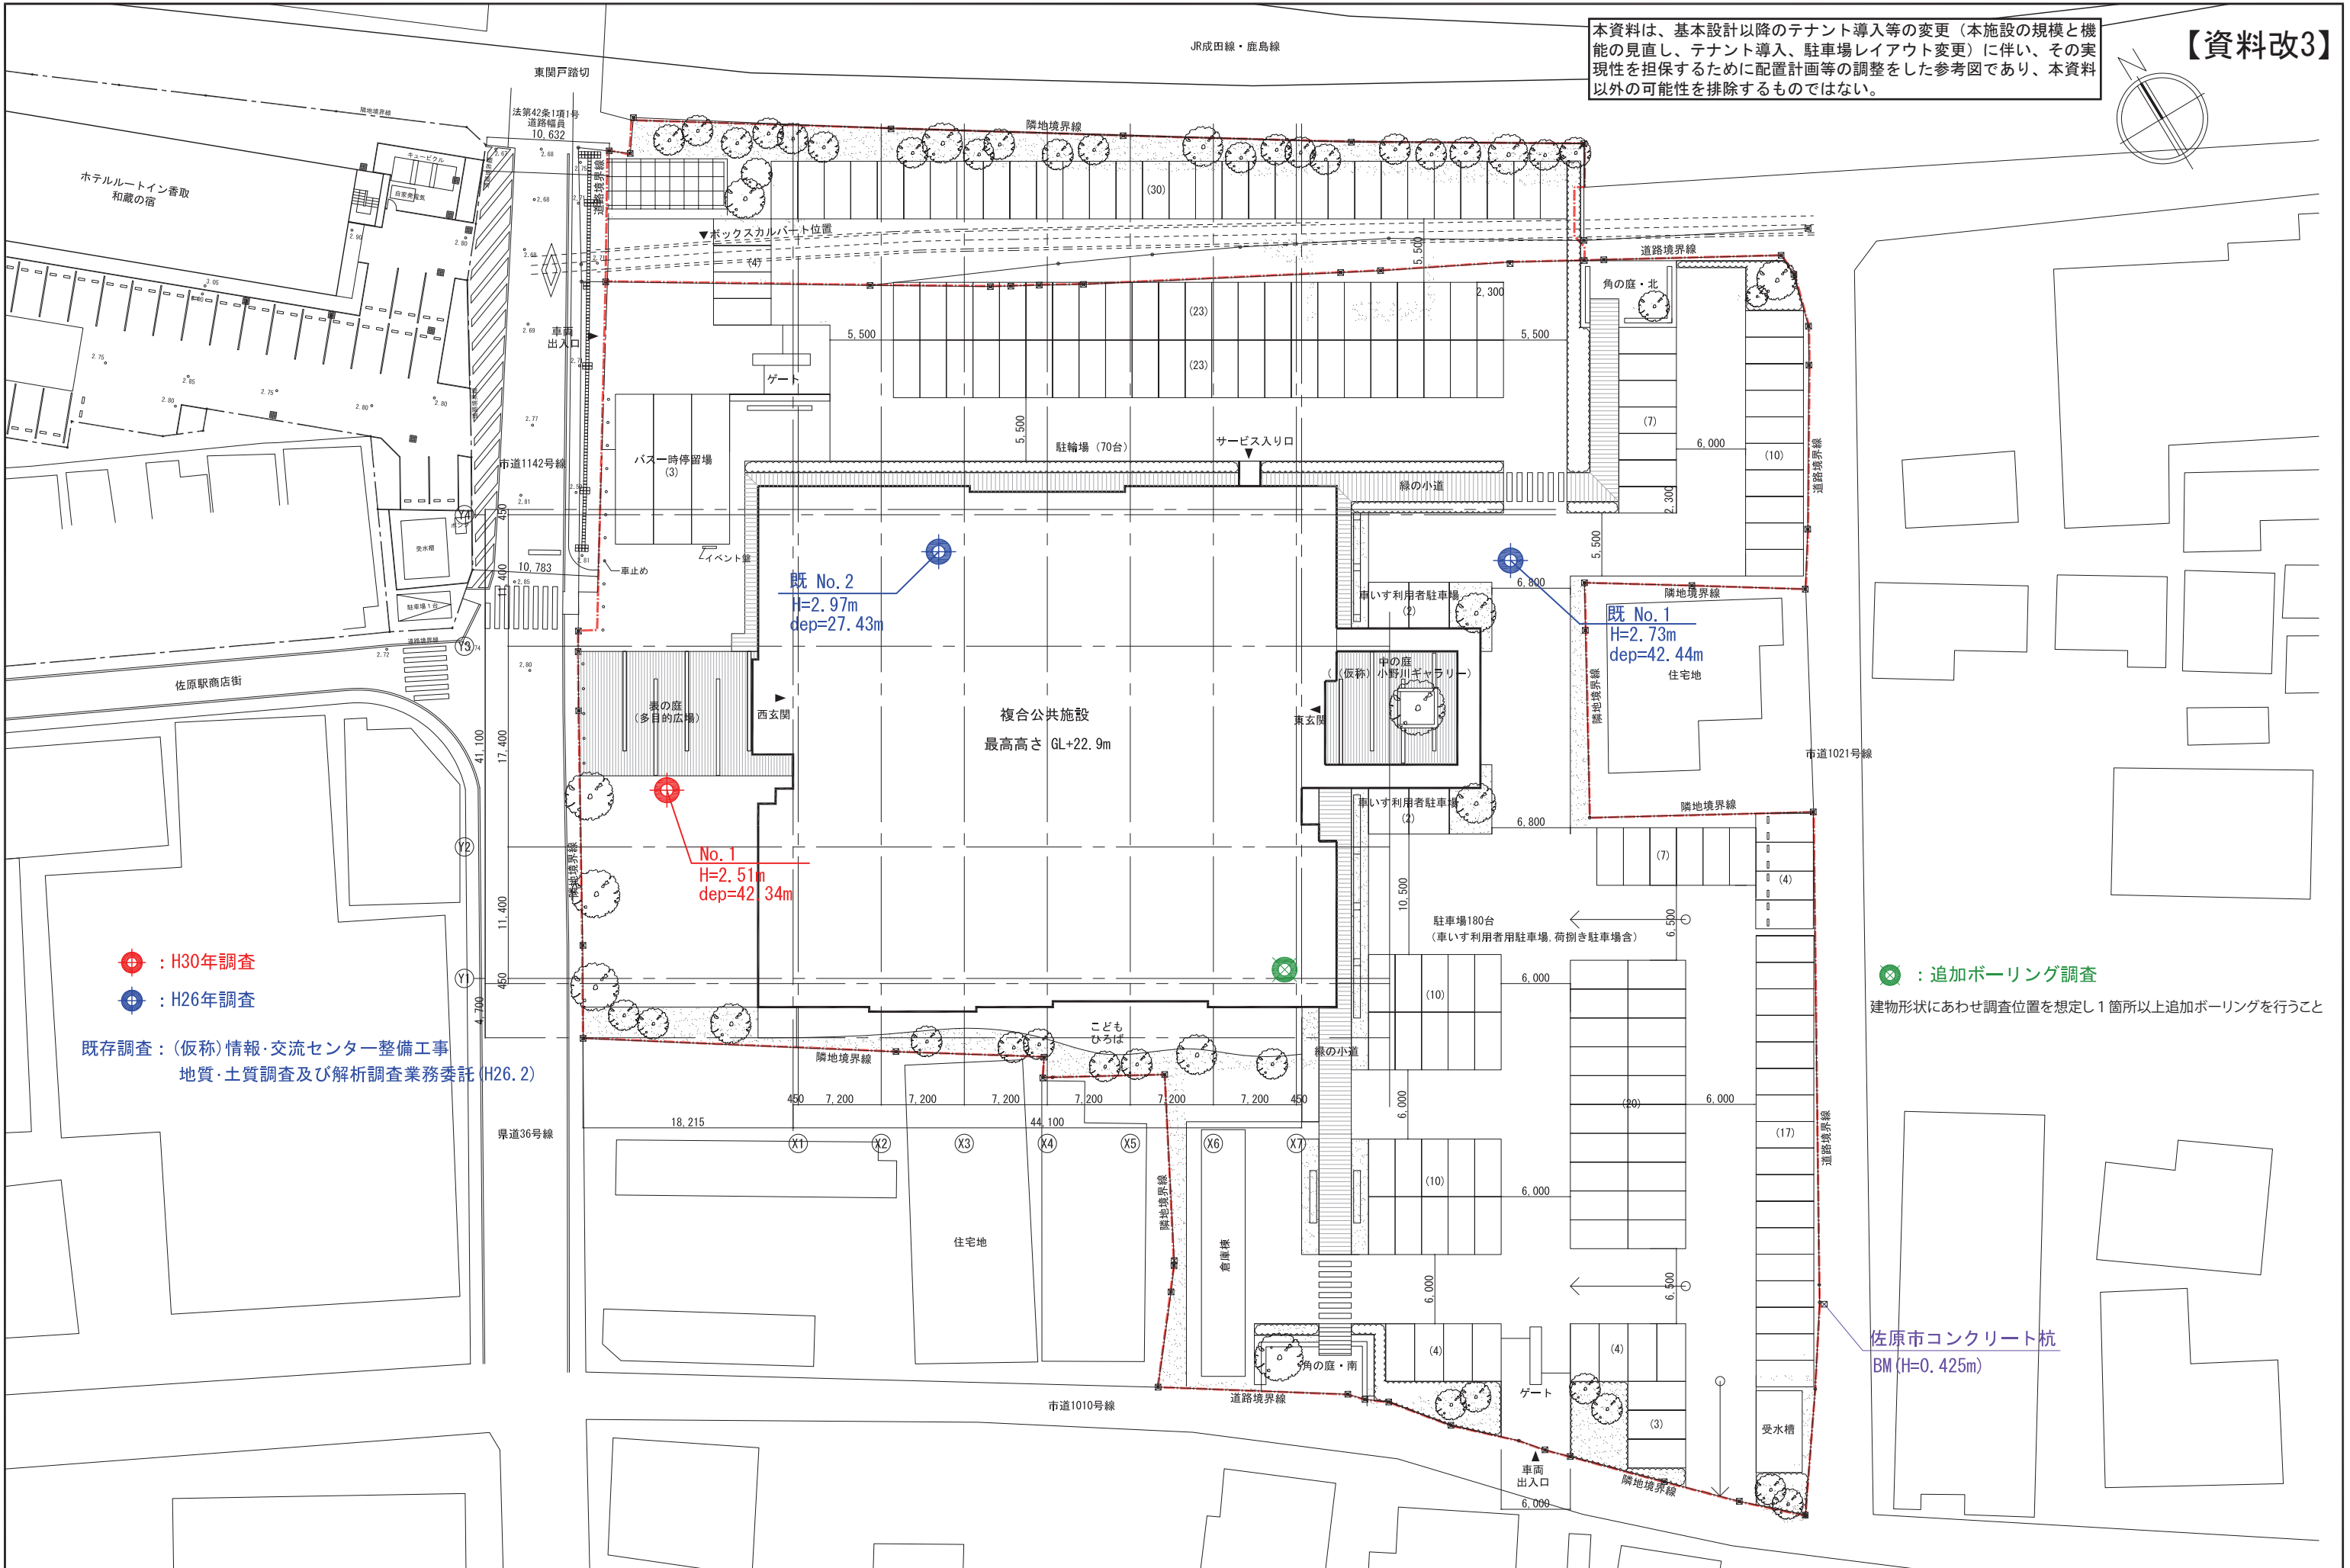


本資料は、基本設計以降のテナント導入等の変更（本施設の規模と機能の見直し、テナント導入、駐車場レイアウト変更）に伴い、その実現性を担保するために配置計画等の調整をした参考図であり、本資料以外の可能性を排除するものではない。

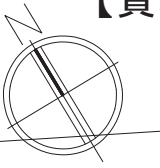

- ⊕ : H30年調査
- ⊕ : H26年調査

既存調査：(仮称)情報・交流センター整備工事
地質・土質調査及び解析調査業務委託 (H26.2)

⊗ : 追加ボーリング調査

建物形状にあわせ調査位置を想定し1箇所以上追加ボーリングを行うこと

佐原市コンクリート杭
BM (H=0.425m)